

Auszug aus den Geobasisinformationen

Liegenschaftskarte




Rheinland-Pfalz
VERMESSUNGS- UND
KATASTERAMT
WESTERWALD-TAUNUS

Hergestellt am 22.10.2019

Flurstück: 1/1
Flur: 1
Gemarkung: Arzbach
Gemeinde: Arzbach
Landkreis: Rhein-Lahn-Kreis

Jahnstraße 5
56457 Westerburg

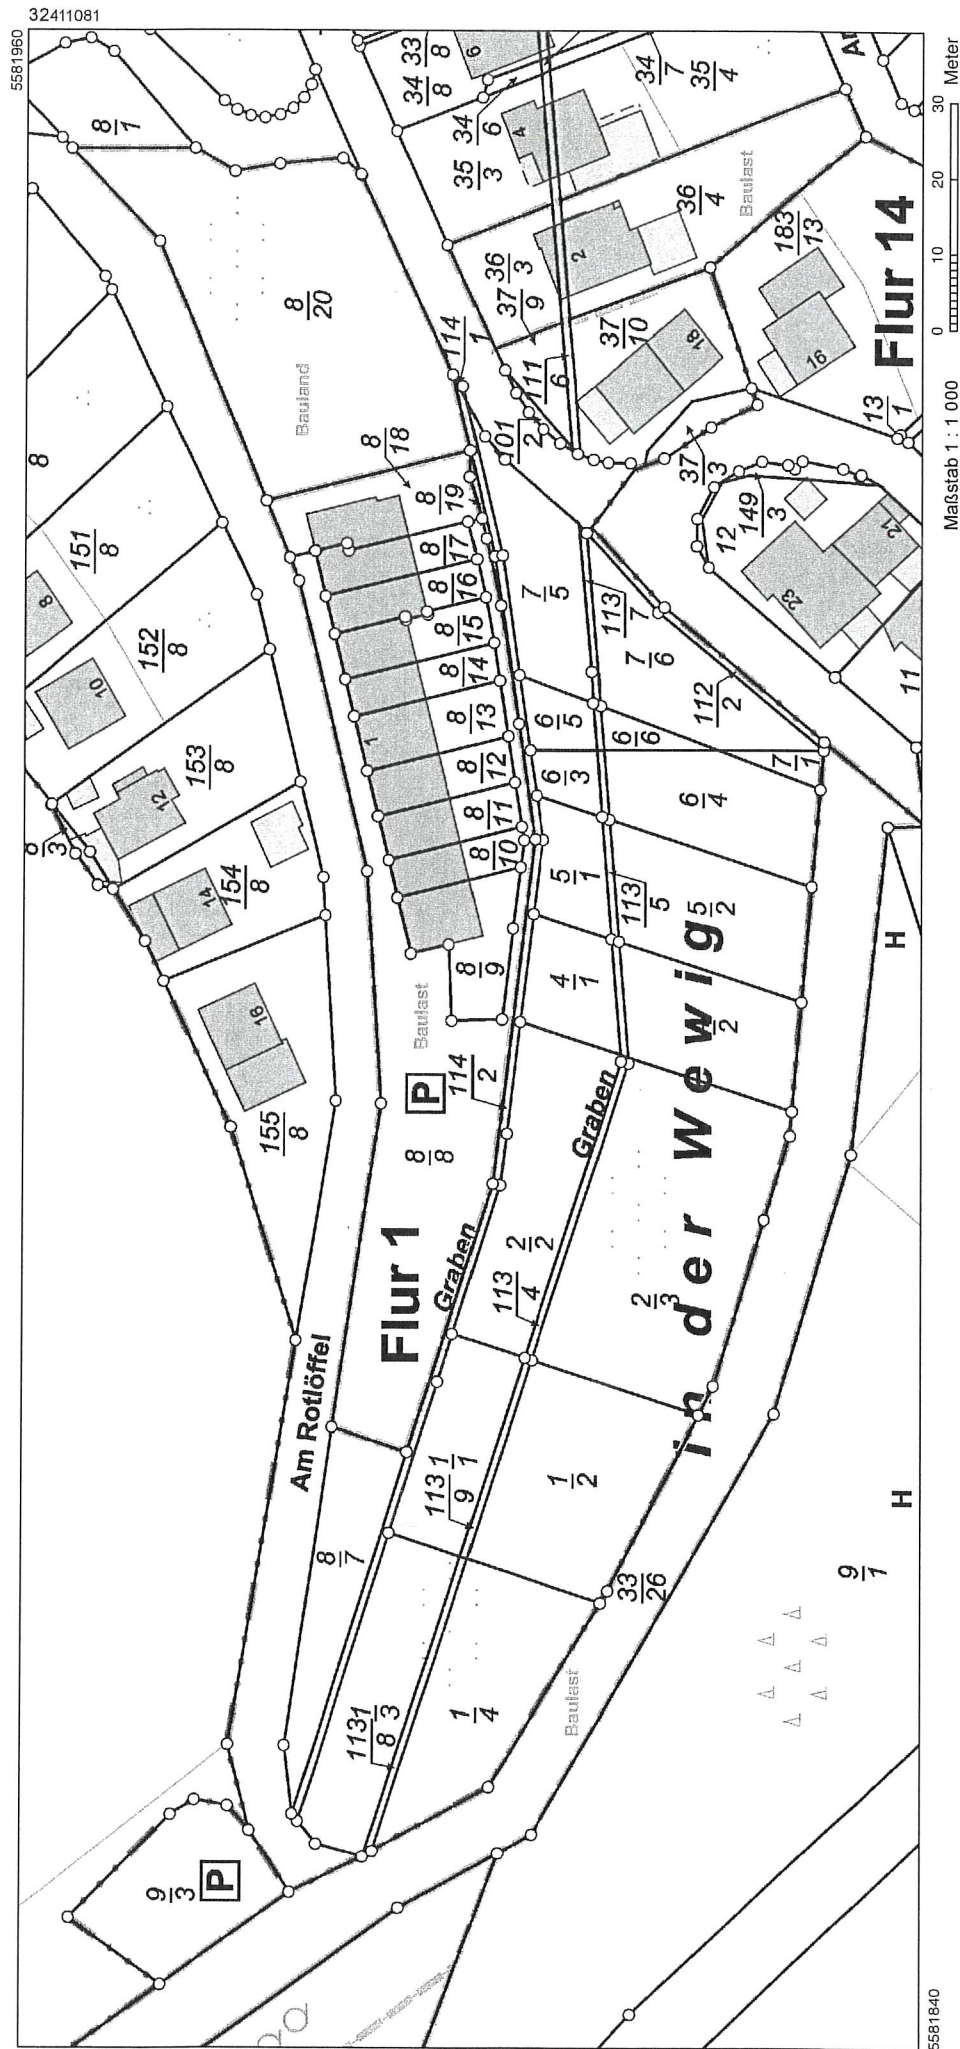

Vervielfältigungen für eigene Zwecke sind zugelassen. Eine unmittelbare oder mittelbare Vermarkung, Umwandlung oder Veröffentlichung der Geobasisinformationen bedarf der Zustimmung der zuständigen Vermessungs- und Katasterbehörde (§12 Landesgesetz über das amtliche Vermessungswesen).
Hergestellt durch das Vermessungs- und Katasteramt Westerwald-Taunus.