Auszug aus den Geobasisinformationen

Liegenschaftskarte

/// = zu widmender Erlbereich der Ringstraße

RheinlandPfalz
VERMESSUNGS- UND KATASTERAMT WESTERWALD-TAUNUS

Hergestellt am 22.06.2020

Jahnstraße 5
56457 Westerburg

Flurstück:	137	Gemeinde:	Dornholzhausen
Flur:	1	Landkreis:	Rhein-Lahn-Kreis
Gemarkung:	Dornholzhausen		

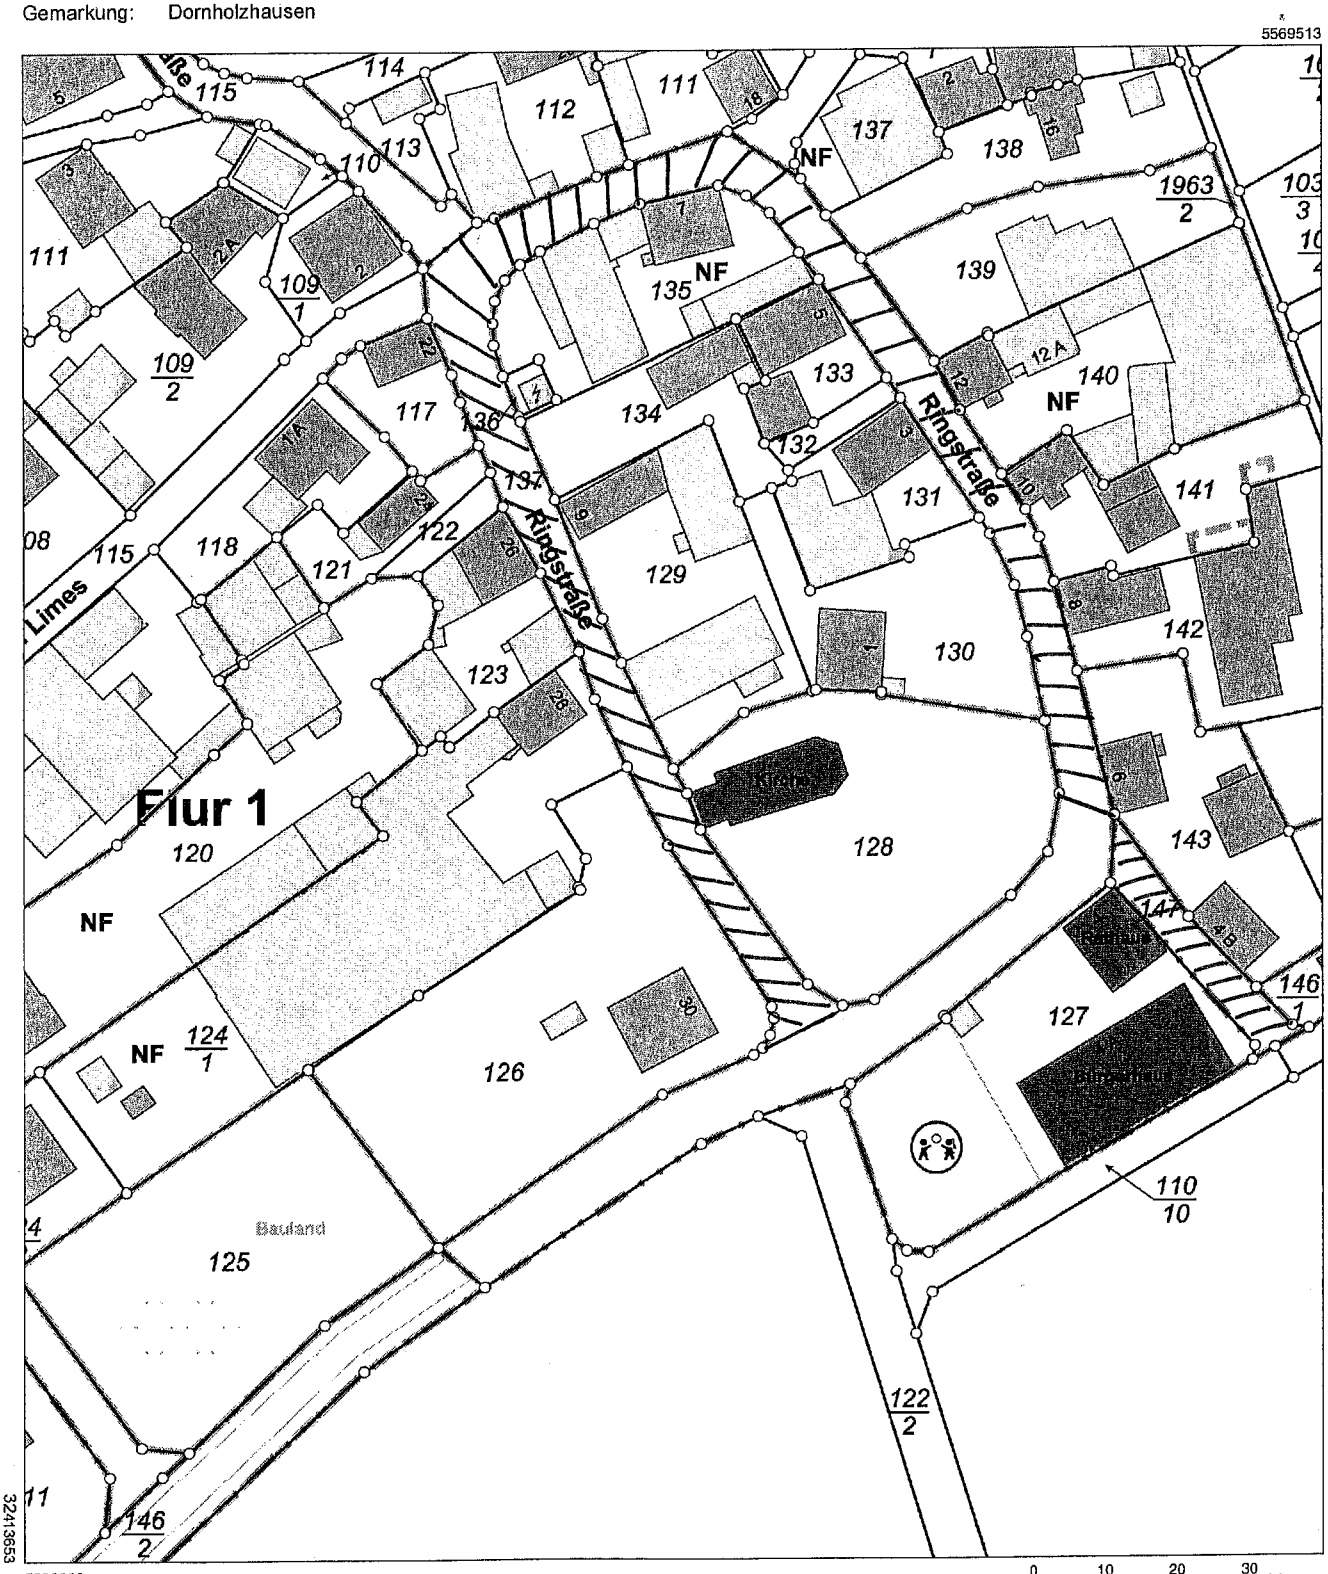

Vervielfältigungen für eigene Zwecke sind zugelassen. Eine unmittelbare oder mittelbare Vermarktung, Umwandlung oder Veröffentlichung der Geobasisinformationen bedarf der Zustimmung der zuständigen Vermessungs- und Katasterbehörde (§12 Landesgesetz über das amtliche Vermessungswesen).
Hergestellt duch Verbandsgemeindeverwaltung Bad Ems-Nassau
NUR ZUR INTERNEN VERWENDUNG