# Auszug aus den Geobasisinformationen

## Liegenschaftskarte

RheinlandPfalz
VERMESSUNGS- UND KATASTERAMT WESTERWALD-TAUNUS

**Hergestellt am 27.10.2020**

| | | | |
|---|---|---|---|
| Flurstück: | 137/1 | Gemeinde: | Nievern |
| Flur: | 1 | Landkreis: | Rhein-Lahn-Kreis |
| Gemarkung: | Nievern | | |

Jahnstraße 5
56457 Westerburg

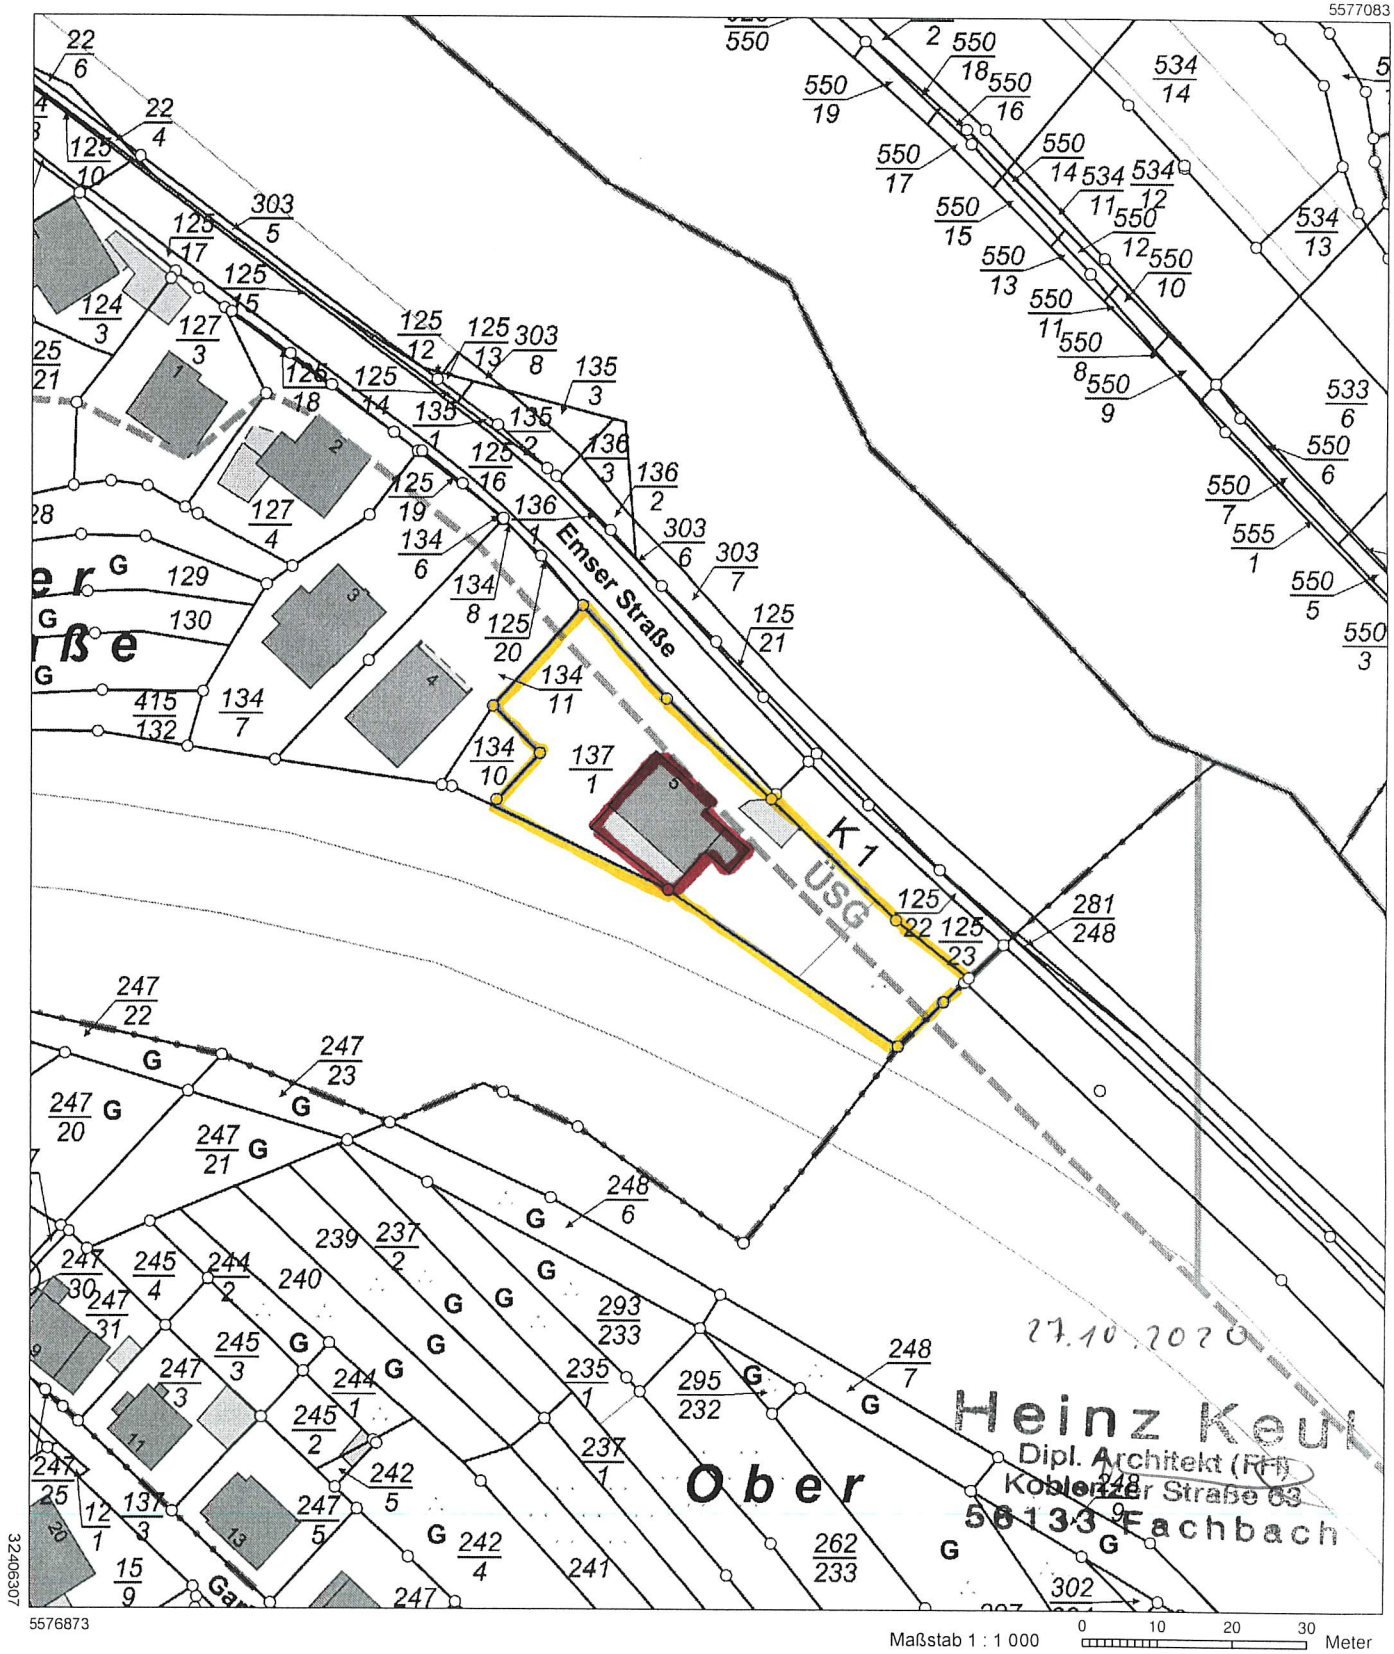


Maßstab 1 : 1 000 0 10 20 30 Meter

Vervielfältigungen für eigene Zwecke sind zugelassen. Eine unmittelbare oder mittelbare Vermarktung, Umwandlung oder Veröffentlichung der Geobasisinformationen bedarf der Zustimmung der zuständigen Vermessungs- und Katasterbehörde (§12 Landesgesetz über das amtliche Vermessungswesen).
Hergestellt durch das Vermessungs- und Katasteramt Westerwald-Taunus.