

Auszug aus den Geobasisinformationen

Liegenschaftskarte



Rheinland-Pfalz

VERMESSUNGS- UND
KATASTERAMT
WESTERWALD-TAUNUS

Hergestellt am 27.11.2020


Flurstück: 195
Flur: 10
Gemarkung: Singhofen

Gemeinde: Singhofen
Landkreis: Rhein-Lahn-Kreis


Jahnstraße 5
56457 Westerburg




Vervielfältigungen für eigene Zwecke sind zugelassen. Eine unmittelbare oder mittelbare Vermarktung, Umwandlung oder Veröffentlichung der Geobasisinformationen bedarf der Zustimmung der zuständigen Vermessungs- und Katasterbehörde (§12 Landesgesetz über das amtliche Vermessungswesen).
Hergestellt durch das Vermessungs- und Katasteramt Westerwald-Taunus.

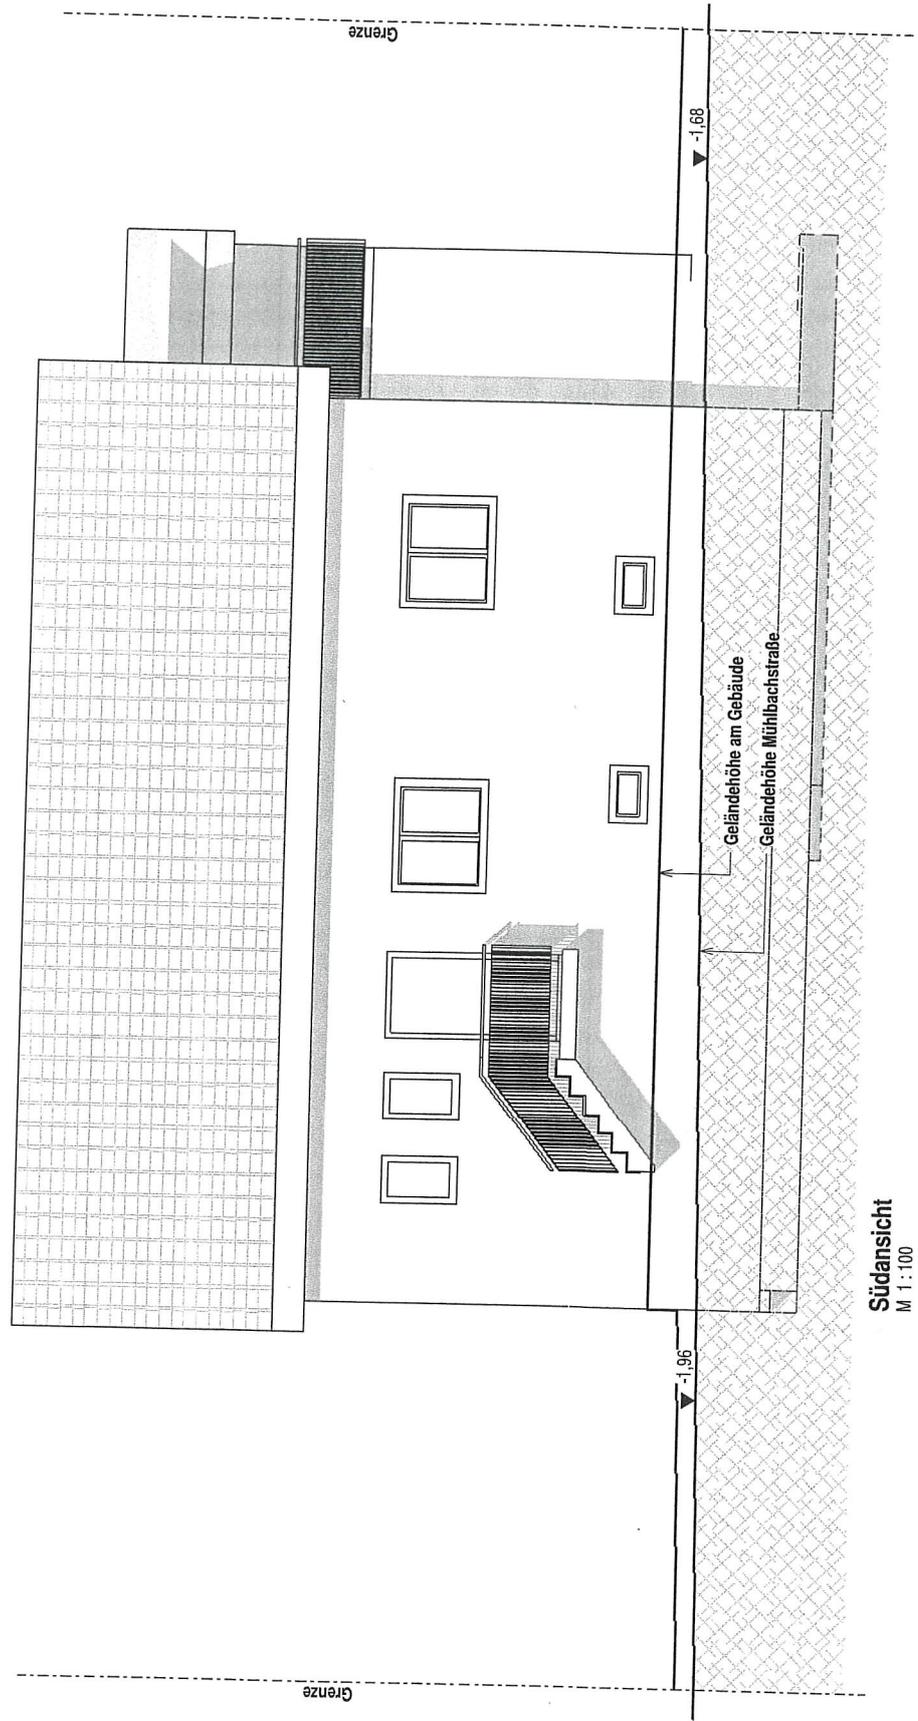

Südsansicht
M 1:100

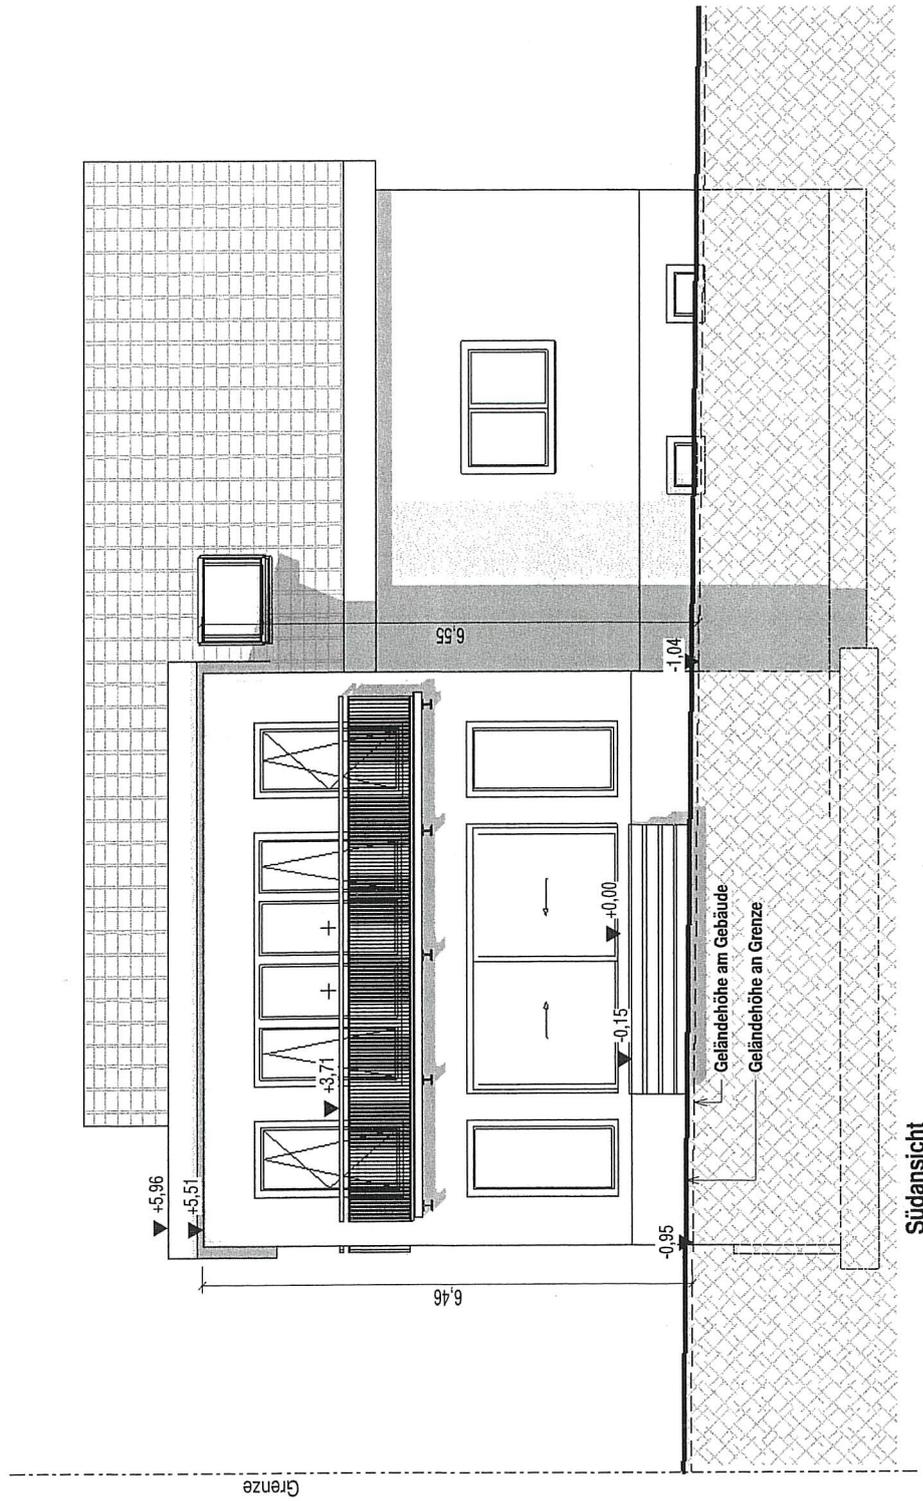

Südansicht
M 1 : 100

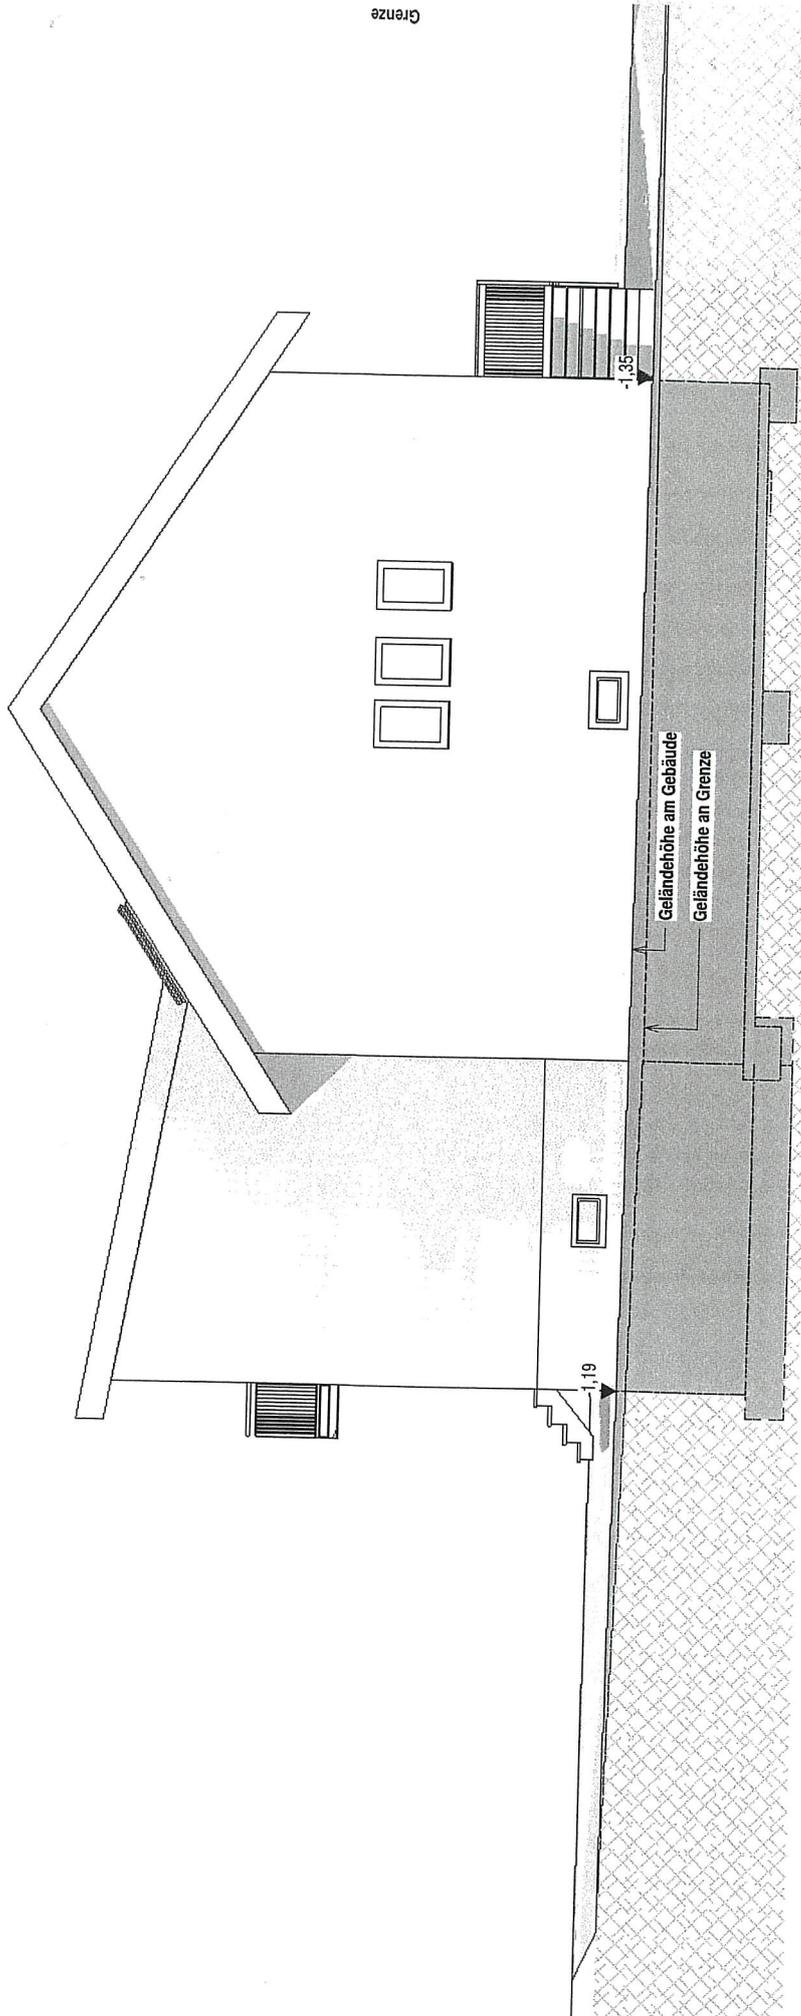

Westansicht
M 1:100

Grenze

Geländehöhe am Gebäude
Geländehöhe an Grenze

1,19

-1,35