Auszug aus den Geobasisinformationen

Liegenschaftskarte

Rheinland-Pfalz
VERMESSUNGS- UND KATASTERAMT WESTERWALD-TAUNUS
Jahnstraße 5
56457 Westerburg

Architekt Rolf Vogt Dipl.-Ing. (FH)

R. Vogt

Hergestellt am 23.04.2020

Flurstück:	2/13	Gemeinde:	Nievern
Flur:	2	Landkreis:	Rhein-Lahn-Kreis
Gemarkung:	Nievern		

Br. St. Münch, Nievern

R. Vogt 04.05.2021

5577025

32406351

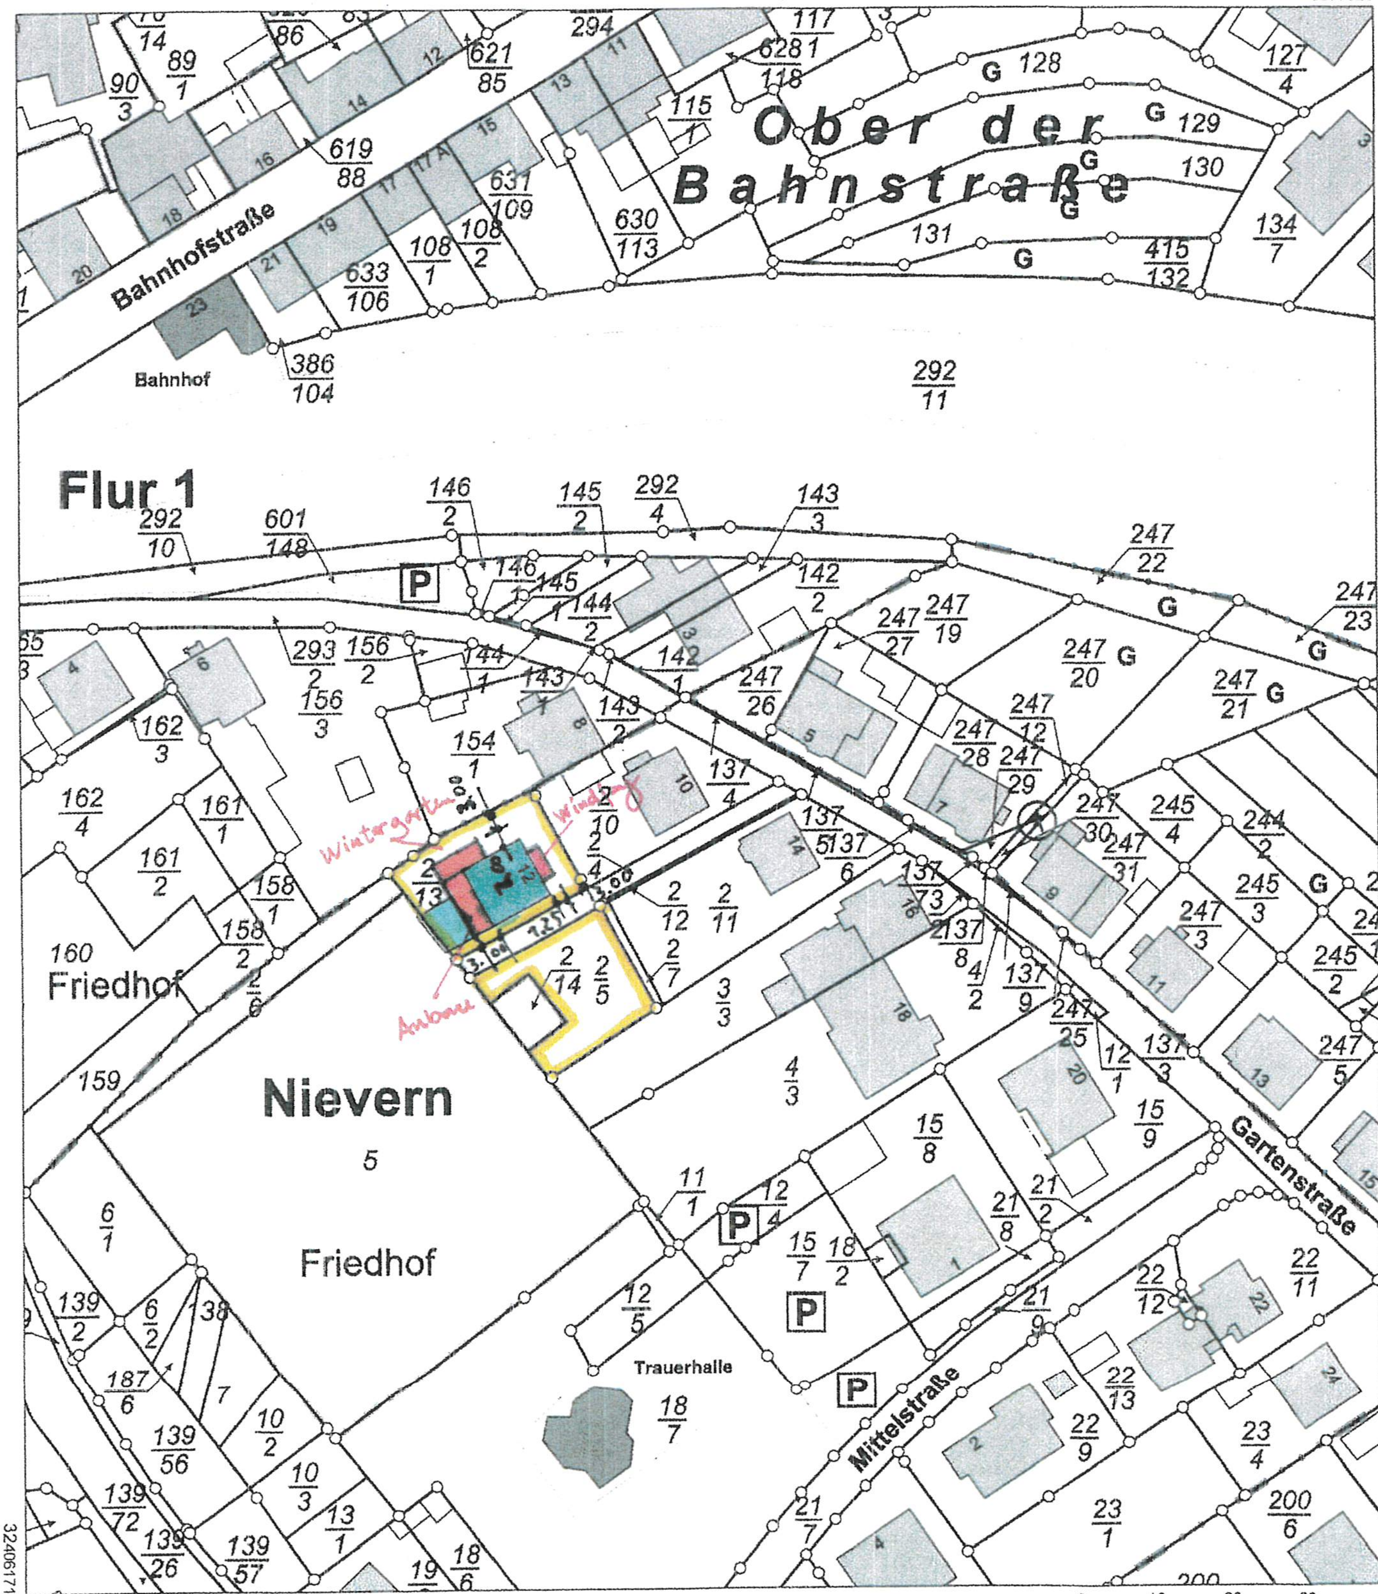

32406171

5576815

Maßstab 1 : 1 000

0 10 20 30 Meter

Vervielfältigungen für eigene Zwecke sind zugelassen. Eine unmittelbare oder mittelbare Vermarktung, Umwandlung oder Veröffentlichung der Geobasisinformationen bedarf der Zustimmung der zuständigen Vermessungs- und Katasterbehörde (§12 Landesgesetz über das amtliche Vermessungswesen).
Hergestellt durch Öffentlich best. Vermessungsingenieur Dipl.-Ing. Martin Dänzer.
Befugnis eingeräumt am 15.10.2008 durch Landesamt für Vermessung und Geobasisinformation Rheinland-Pfalz.