

Auszug aus den Geobasisinformationen

Liegenschaftskarte



Rheinland-Pfalz

VERMESSUNGS- UND
KATASTERAMT
WESTERWALD-TAUNUS


Hergestellt am 12.02.2021

Flurstück: 150/1
Flur: 1
Gemarkung: Fachbach

Gemeinde: Fachbach
Landkreis: Rhein-Lahn-Kreis

Jahnstraße 5
56457 Westerburg

5577626

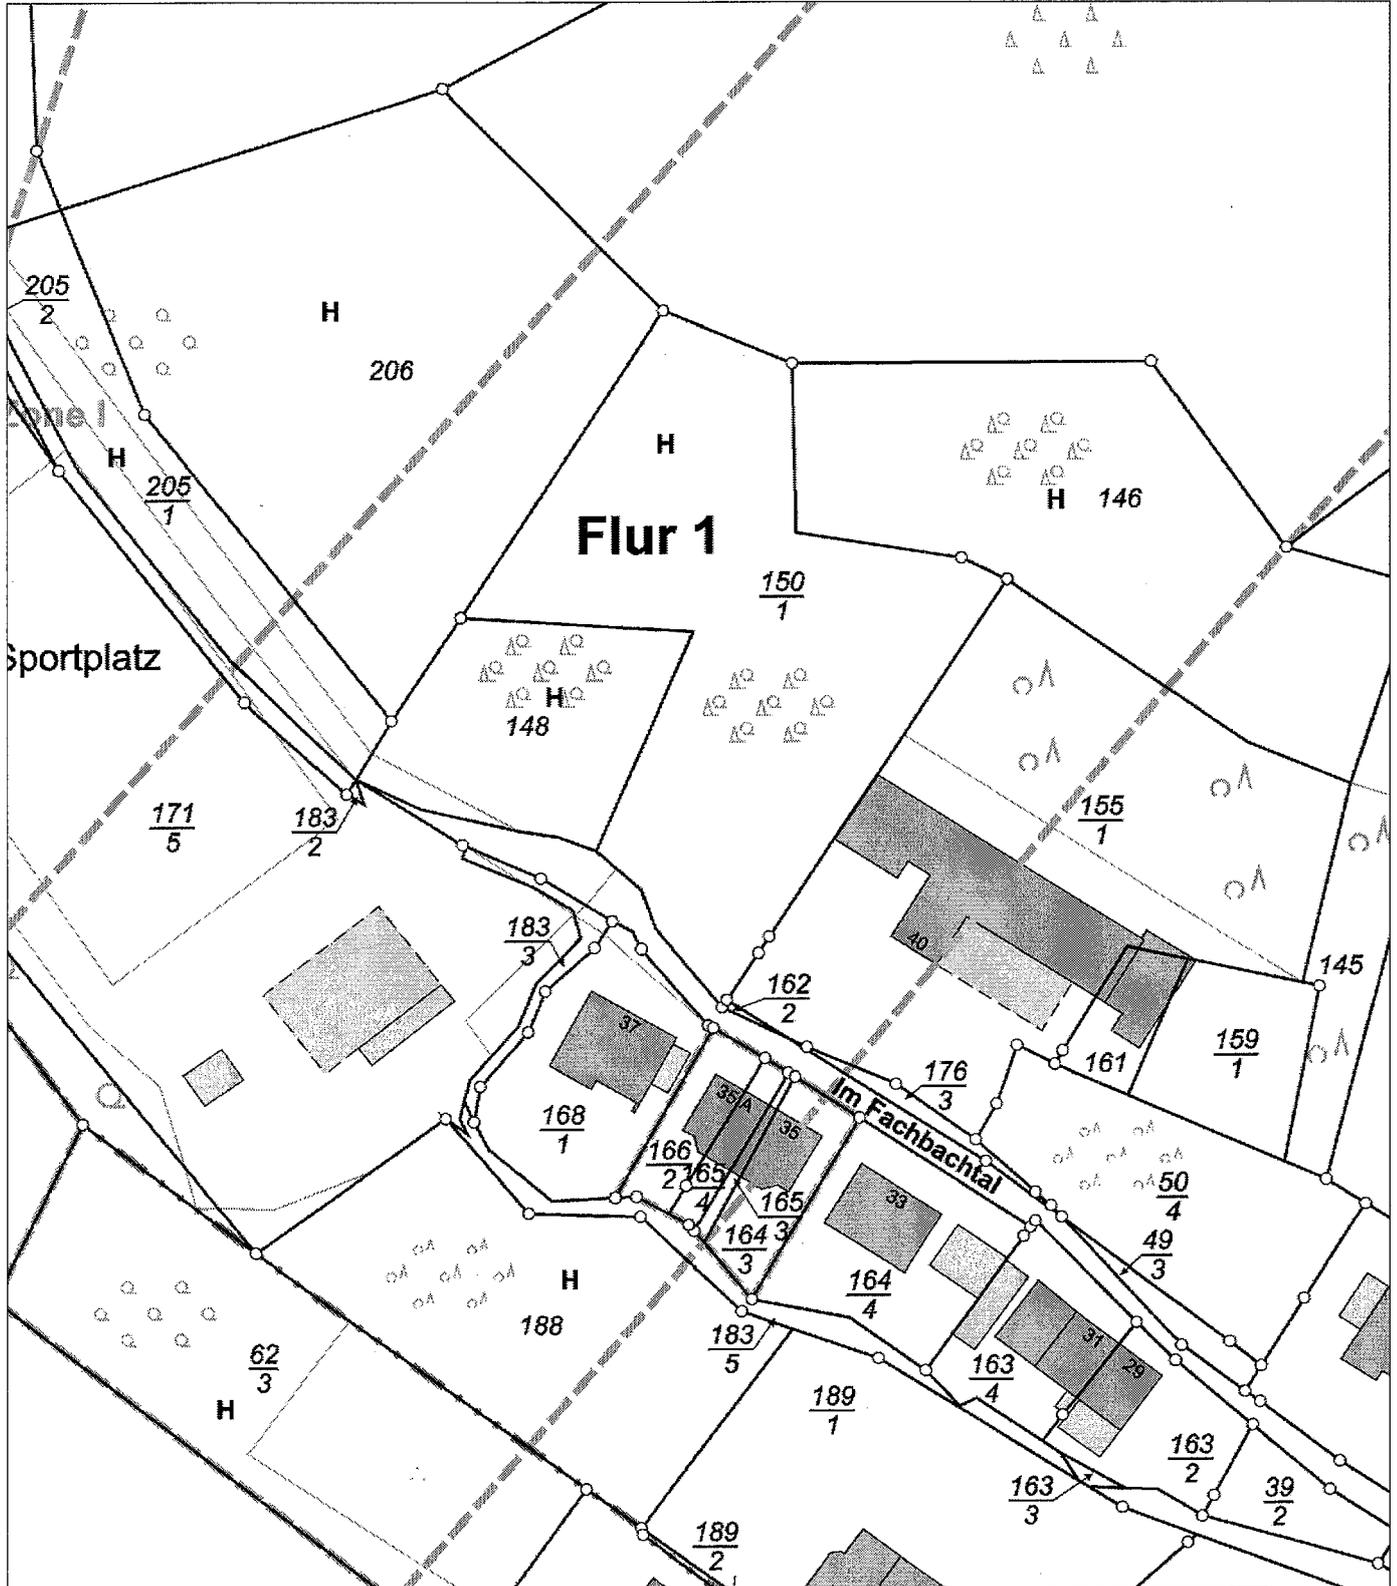

32406782

5577416

Maßstab 1 : 1 000 0 10 20 30 Meter

Vervielfältigungen für eigene Zwecke sind zugelassen. Eine unmittelbare oder mittelbare Vermarktung, Umwandlung oder Veröffentlichung der Geobasisinformationen bedarf der Zustimmung der zuständigen Vermessungs- und Katasterbehörde (§12 Landesgesetz über das amtliche Vermessungswesen).

Hergestellt durch Verbandsgemeindeverwaltung Bad Ems-Nassau

NUR ZUR INTERNEN VERWENDUNG