

Auszug aus den Geobasisinformationen

Liegenschaftskarte



Rheinland-Pfalz


VERMESSUNGS- UND
KATASTERAMT
WESTERWALD-TAUNUS

Hergestellt am 04.06.2021

Flurstück: 48/2
Flur: 3
Gemarkung: Dienethal

Gemeinde: Dienethal
Landkreis: Rhein-Lahn-Kreis

Jahnstraße 5
56457 Westerburg

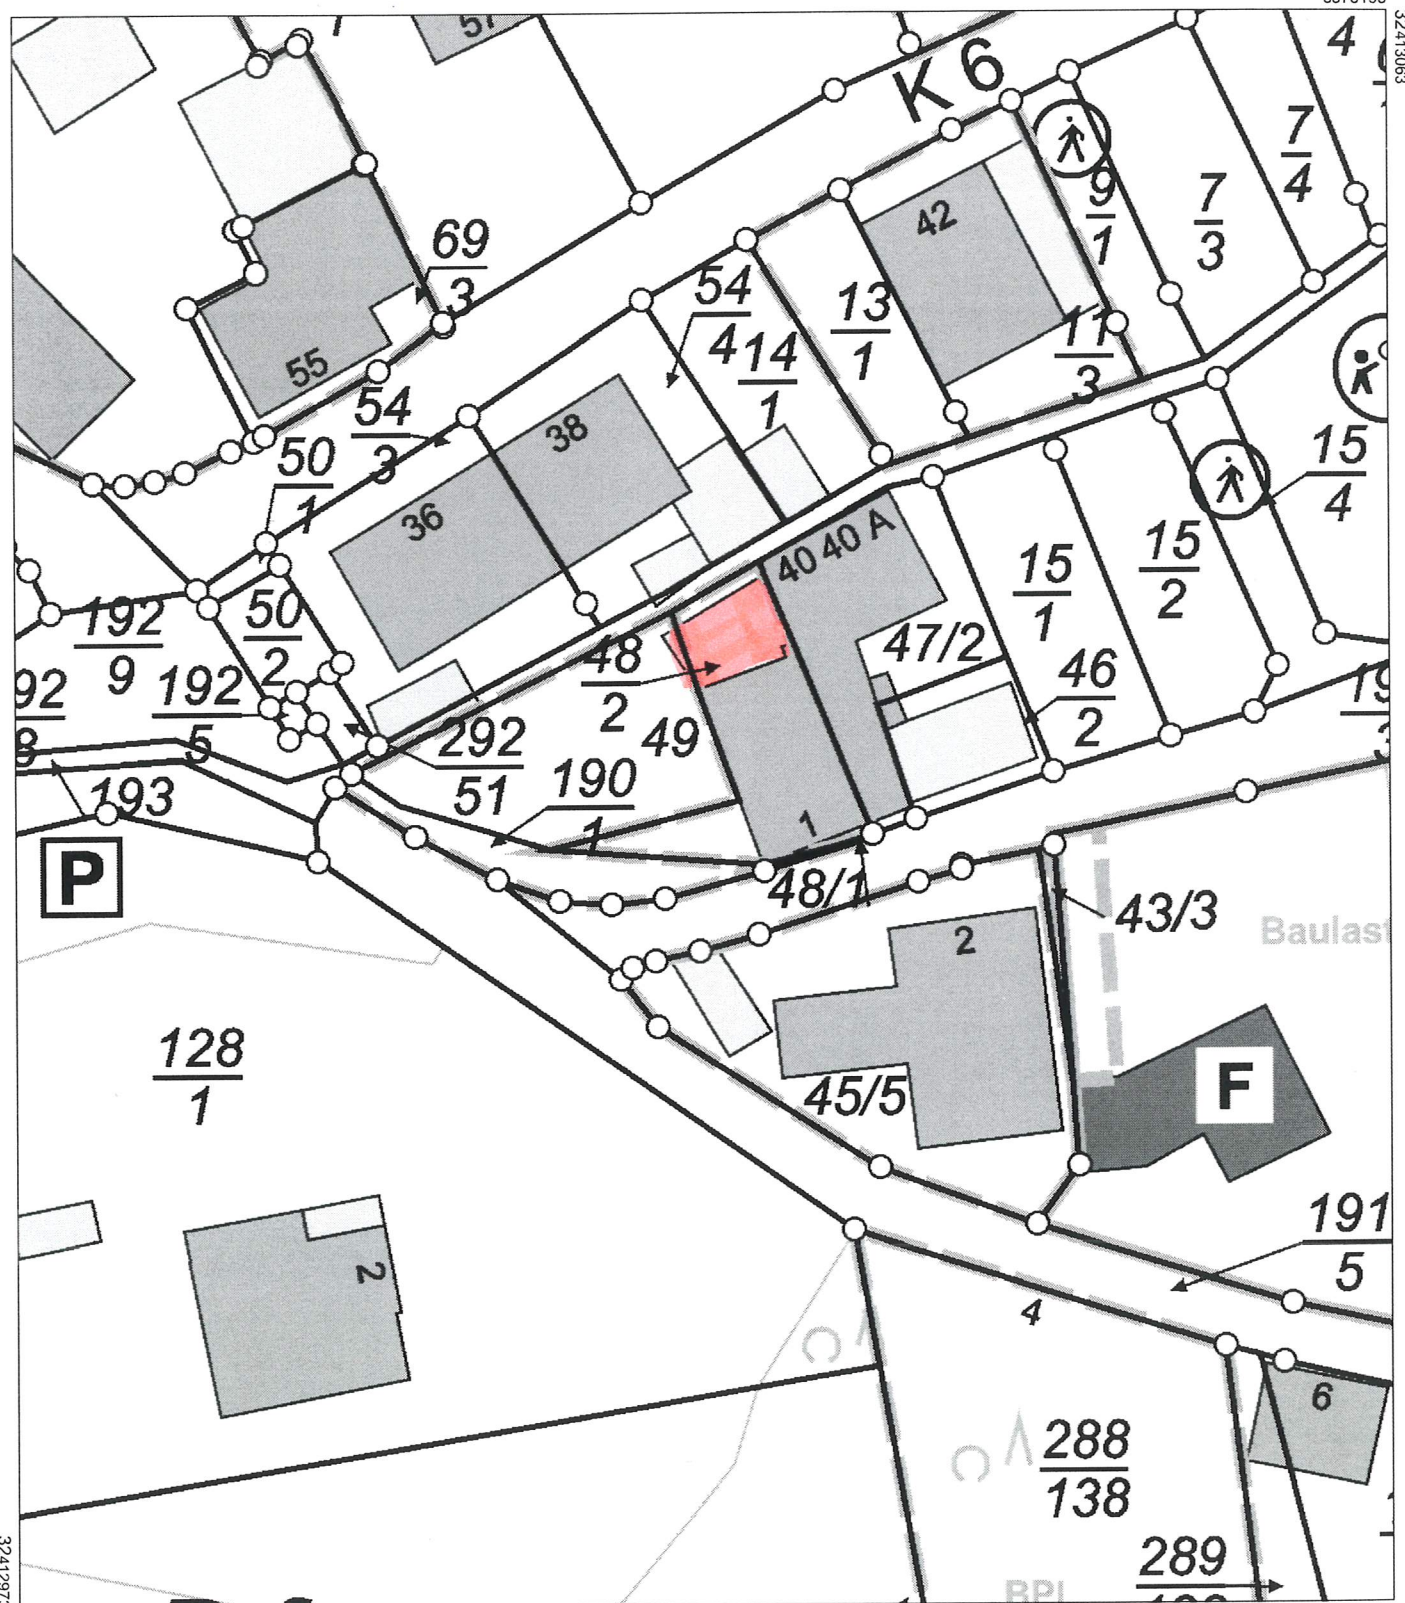


5573090

Maßstab 1 : 500

0 5 10 15 Meter

Vervielfältigungen für eigene Zwecke sind zugelassen. Eine unmittelbare oder mittelbare Vermarktung, Umwandlung oder Veröffentlichung der Geobasisinformationen bedarf der Zustimmung der zuständigen Vermessungs- und Katasterbehörde (§12 Landesgesetz über das amtliche Vermessungswesen).

Hergestellt durch Verbandsgemeindeverwaltung Bad Ems-Nassau
NUR ZUR INTERNEN VERWENDUNG

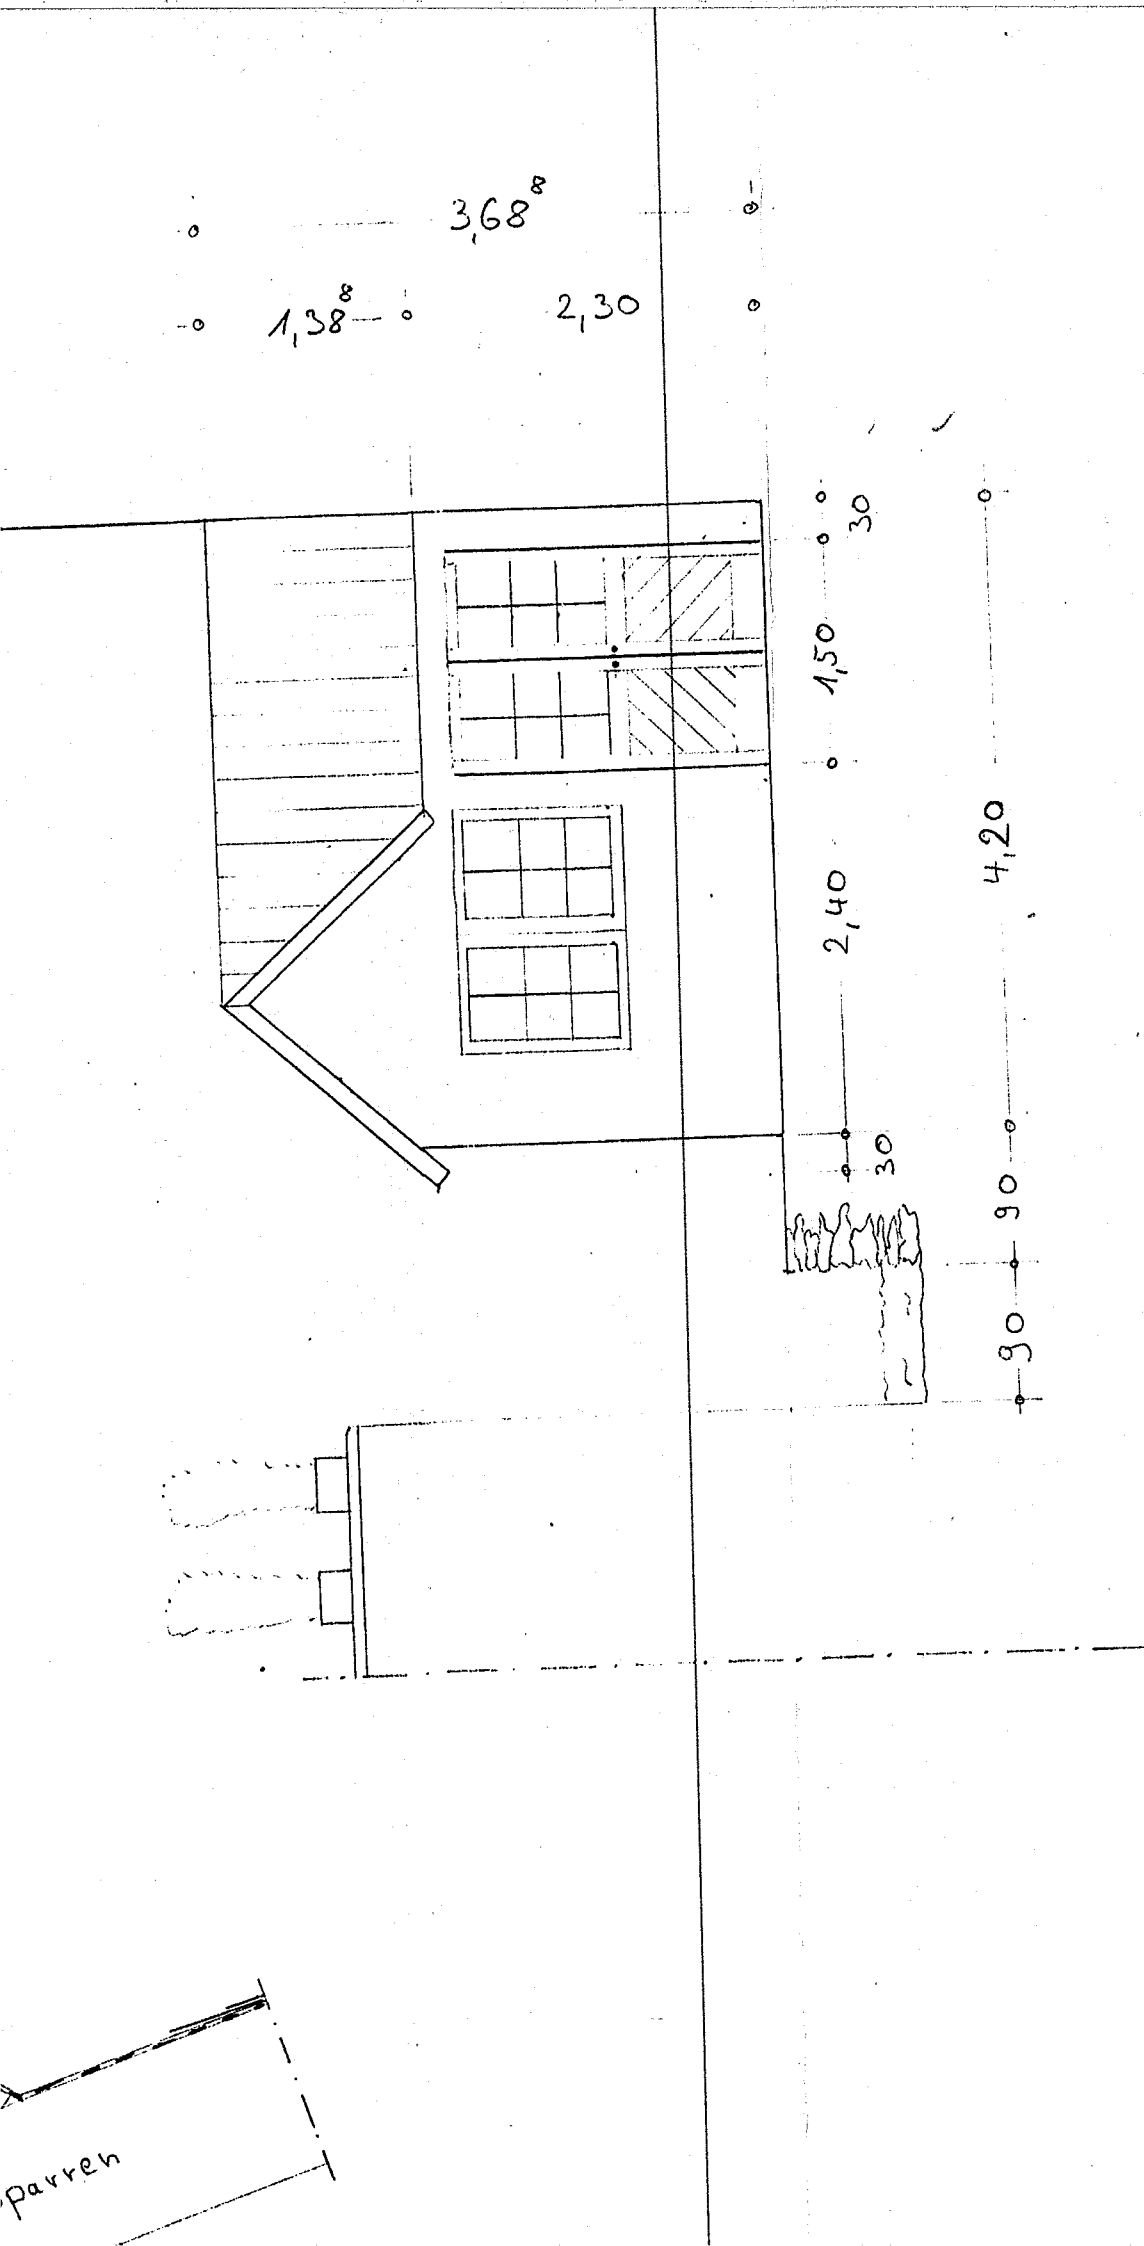

Gartenansicht

GEPRO
KREISVERWALT
DES RHEIN-LAHN-KR
BAUABTEILUNG

BAD EMS, den
im Auftrag