Auszug aus den Geobasisinformationen

Liegenschaftskarte

RheinlandPfalz
VERMESSUNGS- UND KATASTERAMT WESTERWALD-TAUNUS

Hergestellt am 10.09.2020

Flurstück:	104/2	Gemeinde:	Obernhof
Flur:	6	Landkreis:	Rhein-Lahn-Kreis
Gemarkung:	Obernhof		

Jahnstraße 5
56457 Westerburg

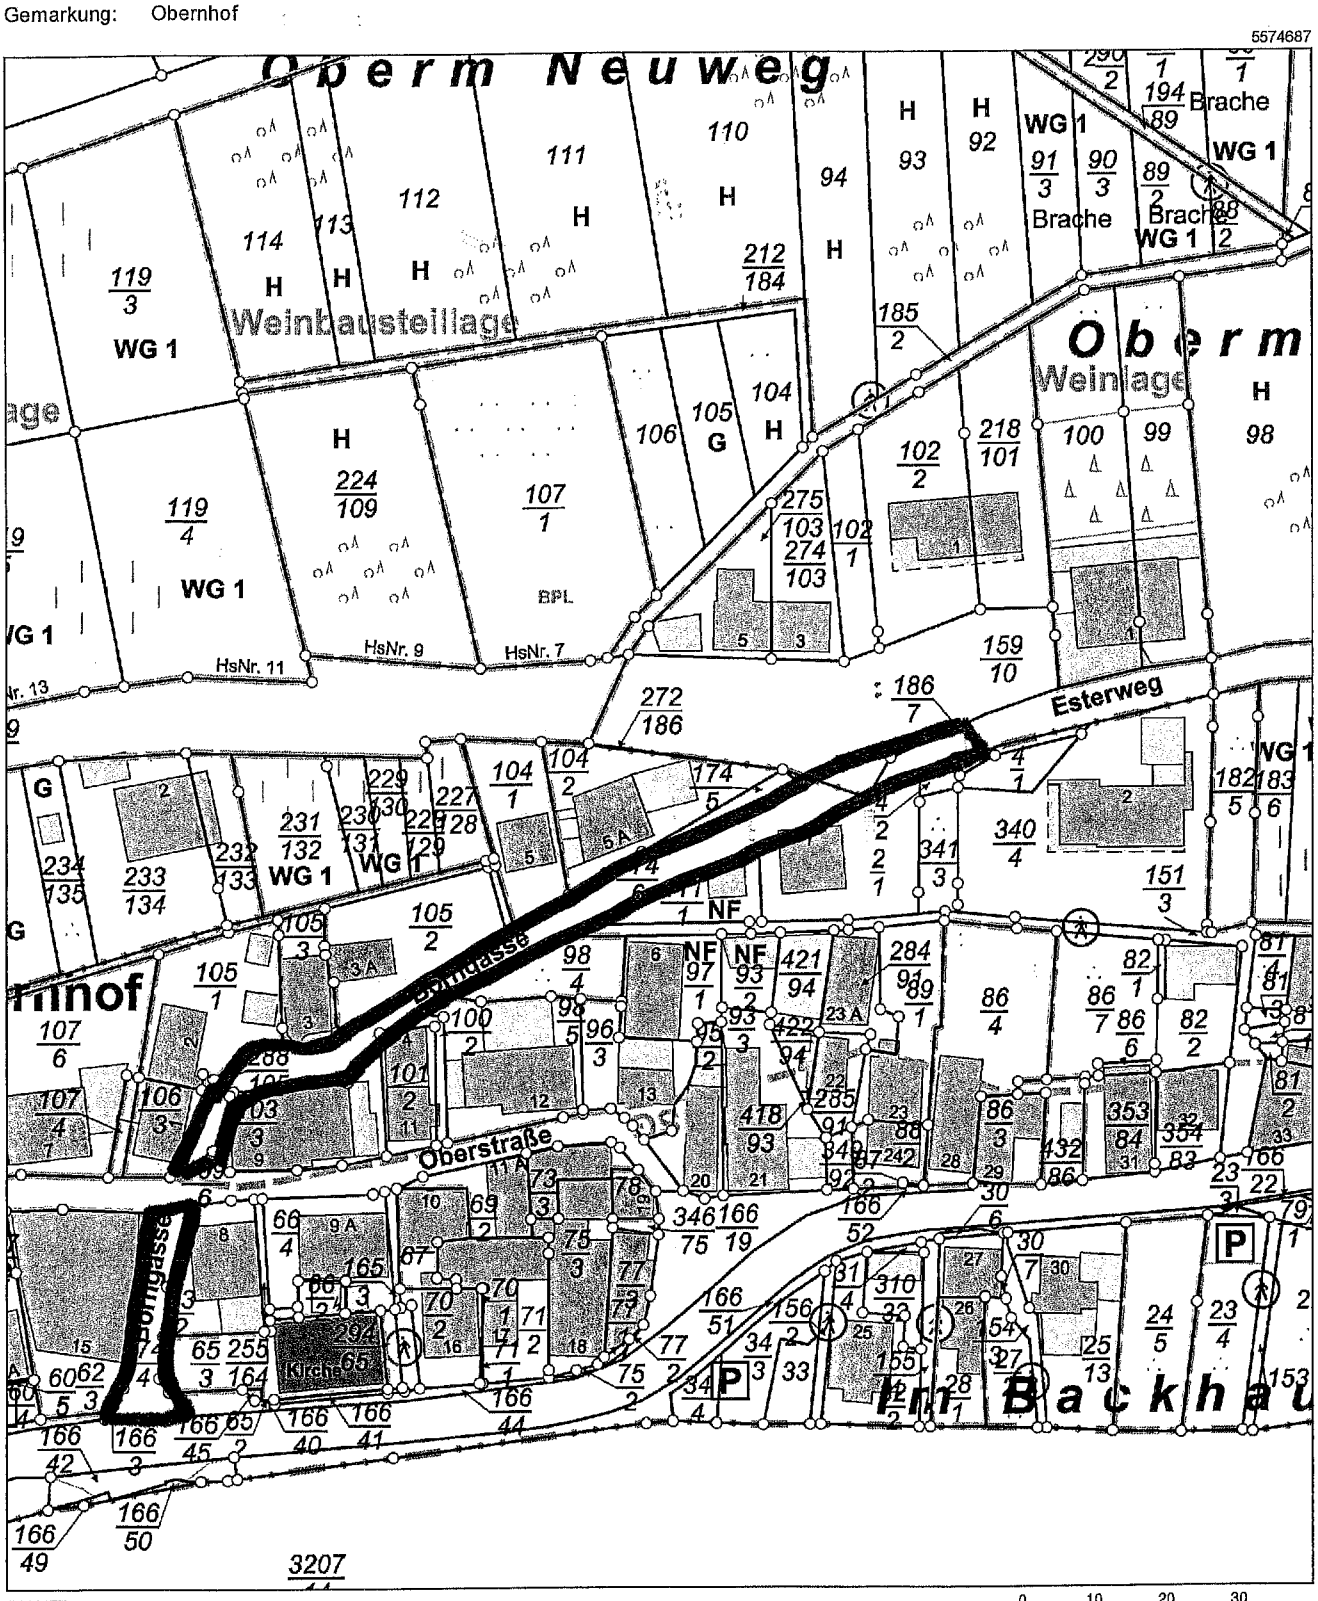

Maßstab 1 : 1 000 0 10 20 30 Meter

Vervielfältigungen für eigene Zwecke sind zugelassen. Eine unmittelbare oder mittelbare Vermarktung, Umwandlung oder Veröffentlichung der Geobasisinformationen bedarf der Zustimmung der zuständigen Vermessungs- und Katasterbehörde (§12 Landesgesetz über das amtliche Vermessungswesen).
Hergestellt duch Verbandsgemeindeverwaltung Bad Ems-Nassau
NUR ZUR INTERNEN VERWENDUNG