

Auszug aus den Geobasisinformationen

Liegenschaftskarte




Rheinland-Pfalz

VERMESSUNGS- UND
KATASTERAMT
WESTERWALD-TAUNUS

Hergestellt am 20.07.2021

Flurstück: 102/4
Flur: 4
Gemarkung: Nievern
Gemeinde: Nievern
Landkreis: Rhein-Lahn-Kreis

5576388

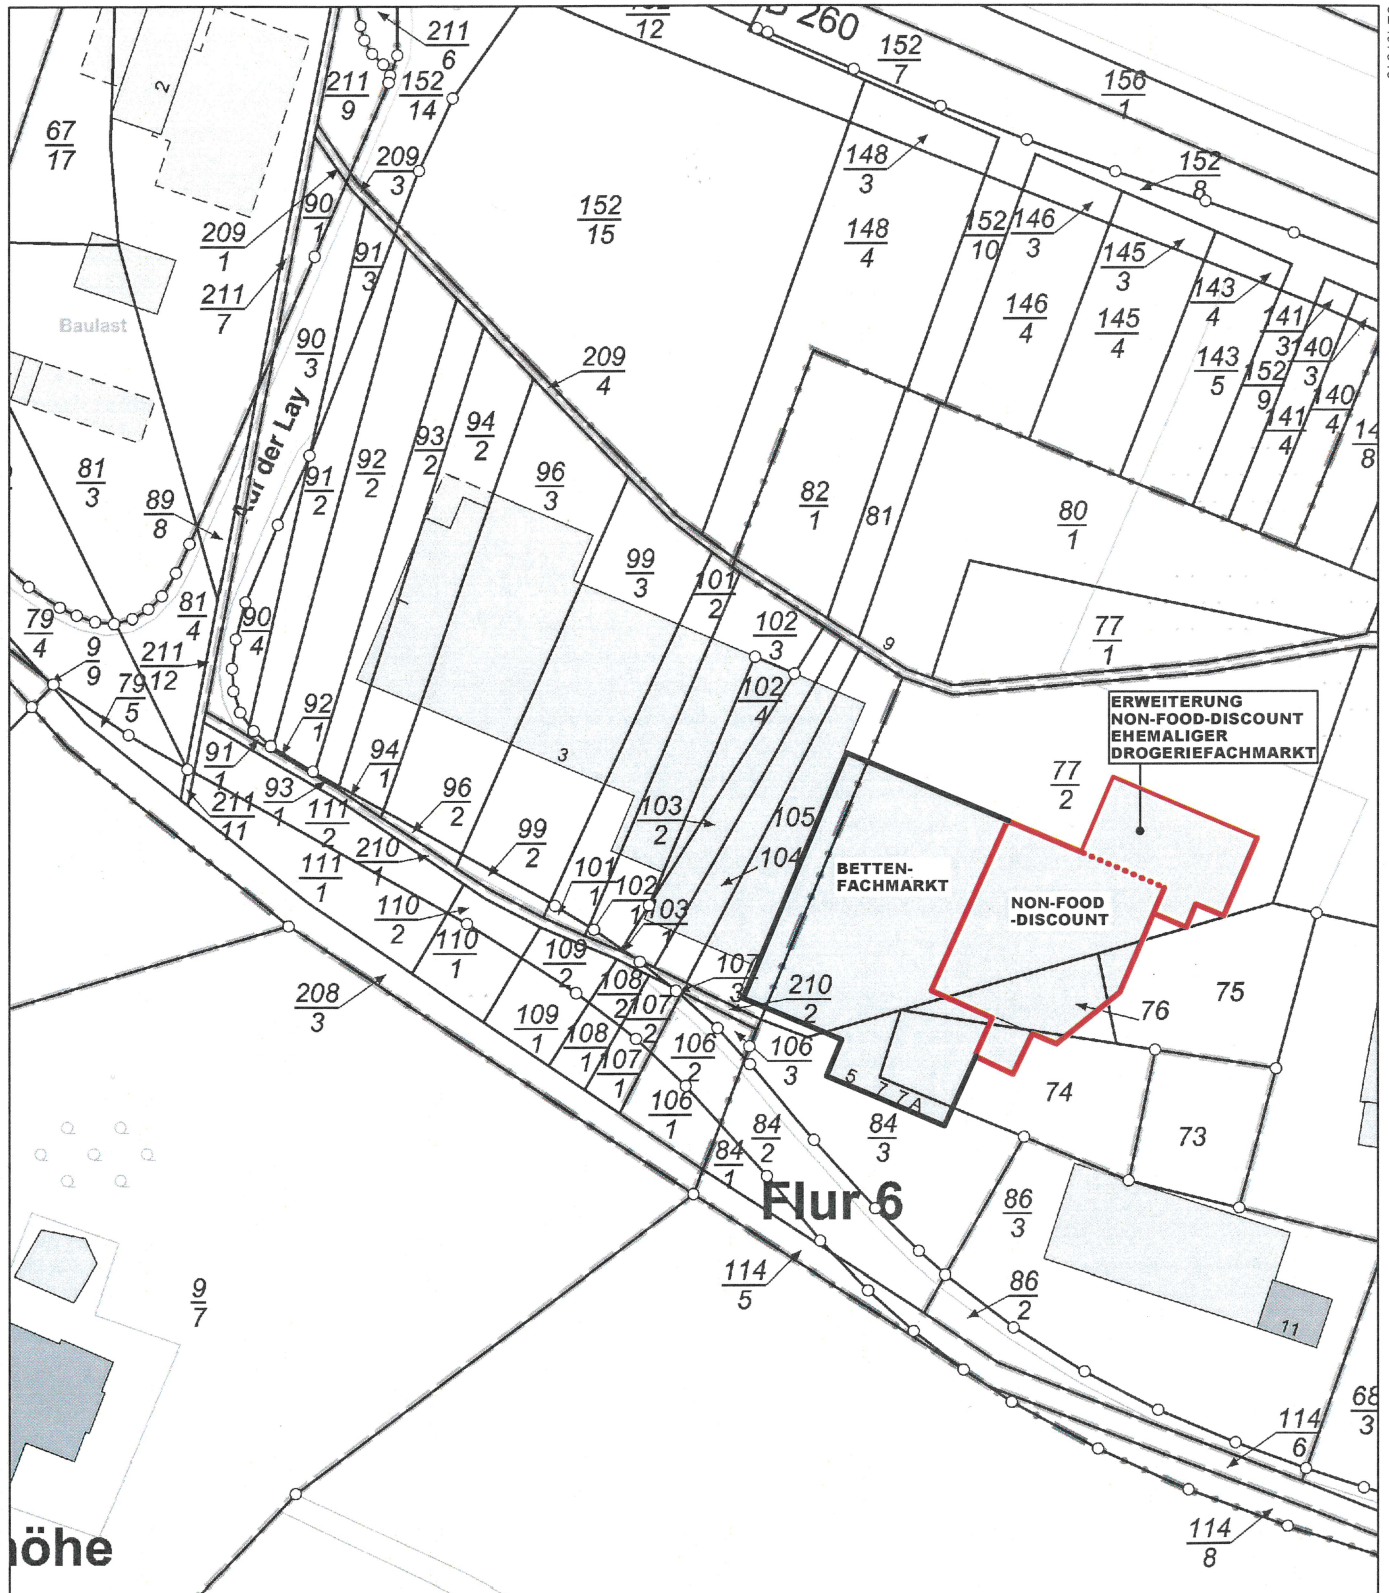

5576178

Maßstab 1 : 1 000

0 10 20 30 Meter

Vervielfältigungen für eigene Zwecke sind zugelassen. Eine unmittelbare oder mittelbare Vermarktung, Umwandlung oder Veröffentlichung der Geobasisinformationen bedarf der Zustimmung der zuständigen Vermessungs- und Katasterbehörde (§12 Landesgesetz über das amtliche Vermessungswesen).

Hergestellt durch Öffentlich best. Vermessungsingenieur Dipl.-Ing. Martin Dänzer.

Befugnis eingeräumt am 15.10.2008 durch Landesamt für Vermessung und Geobasisinformation Rheinland-Pfalz.