

Auszug aus den Geobasisinformationen

Liegenschaftskarte



Rheinland-Pfalz


VERMESSUNGS- UND
KATASTERAMT
WESTERWALD-TAUNUS

Hergestellt am 18.03.2021

Flurstück: 134/2
Flur: 4
Gemarkung: Sulzbach

Gemeinde: Sulzbach
Landkreis: Rhein-Lahn-Kreis

Jahnstraße 5
56457 Westerburg

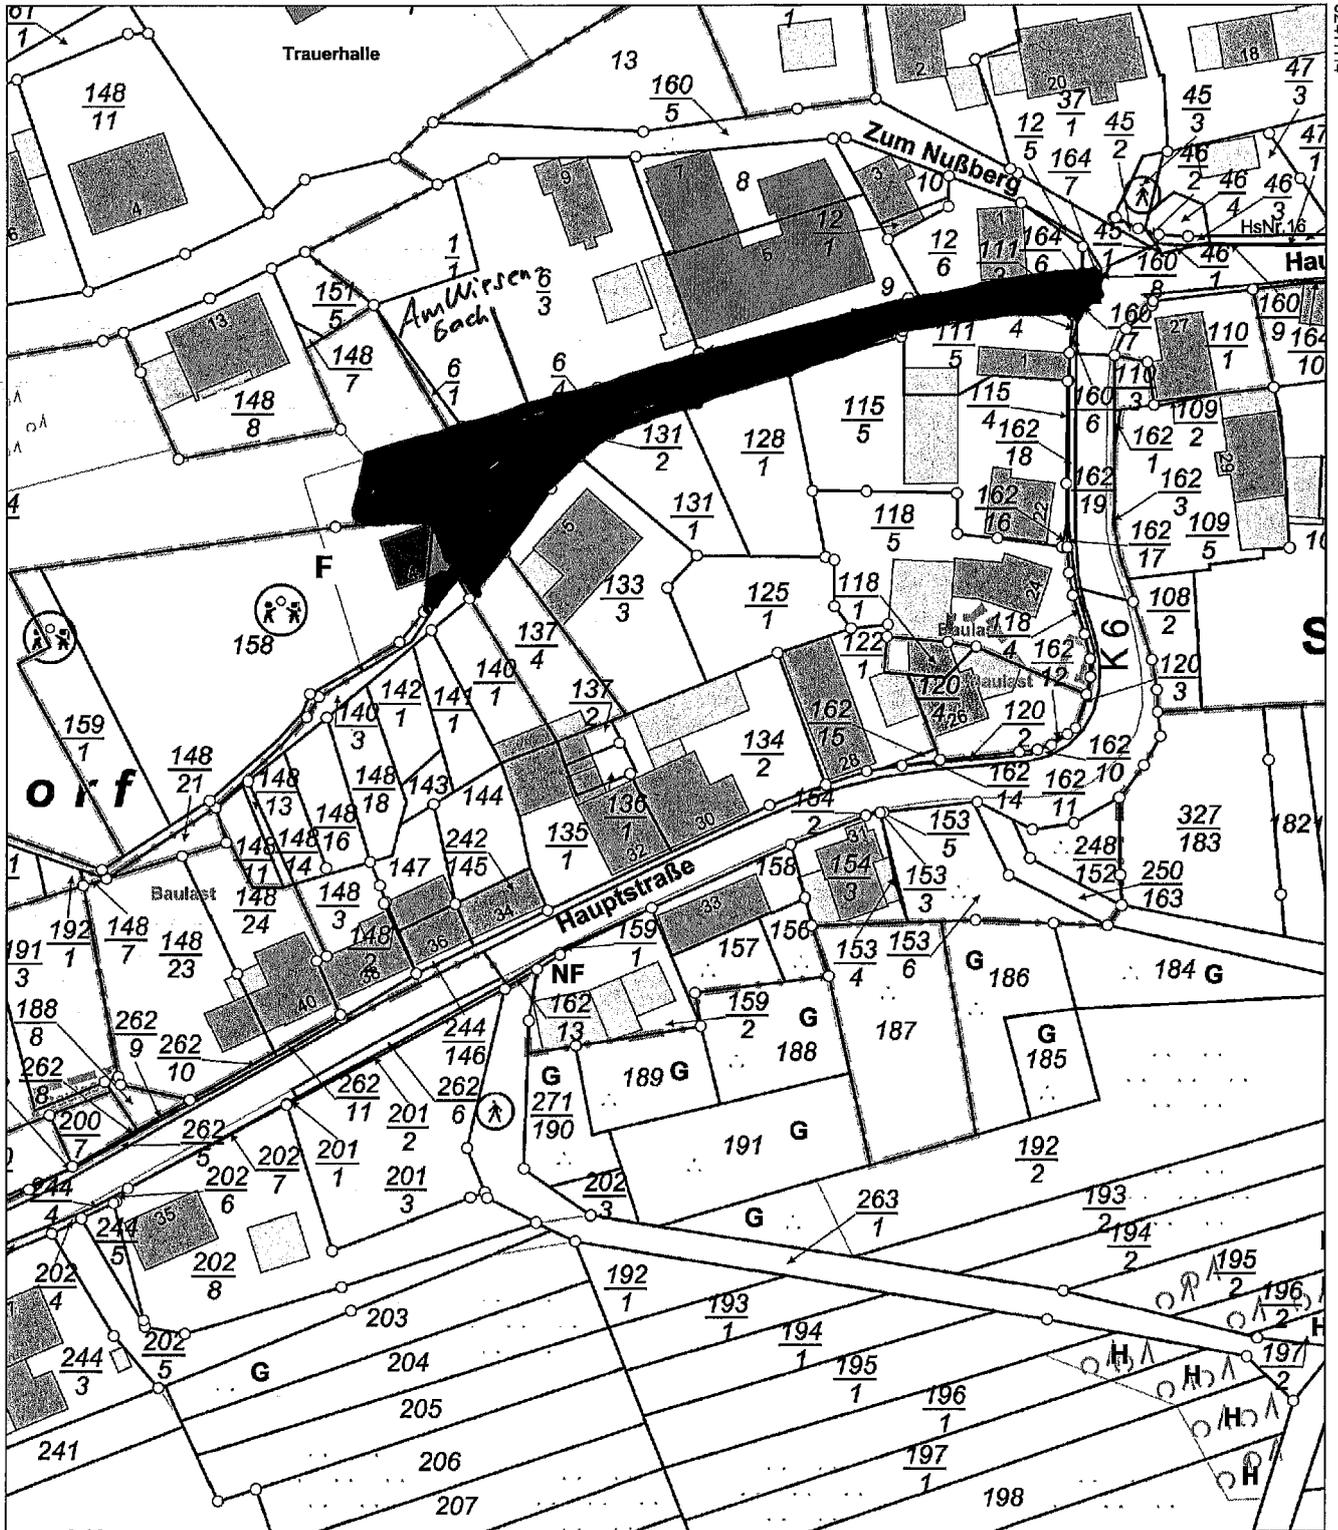

5573059

3241114

5572849

Maßstab 1 : 1 000 0 10 20 30 Meter

Vervielfältigungen für eigene Zwecke sind zugelassen. Eine unmittelbare oder mittelbare Vermarktung, Umwandlung oder Veröffentlichung der Geobasisinformationen bedarf der Zustimmung der zuständigen Vermessungs- und Katasterbehörde (§12 Landesgesetz über das amtliche Vermessungswesen).

Hergestellt durch Verbandsgemeindeverwaltung Bad Ems-Nassau

NUR ZUR INTERNEN VERWENDUNG