Auszug aus den Geobasisinformationen

Liegenschaftskarte

RheinlandPfalz
VERMESSUNGS- UND KATASTERAMT WESTERWALD-TAUNUS

Hergestellt am 21.09.2021

Jahnstraße 5
56457 Westerburg

Flurstück:	302	Gemeinde:	Singhofen
Flur:	9	Landkreis:	Rhein-Lahn-Kreis
Gemarkung:	Singhofen		

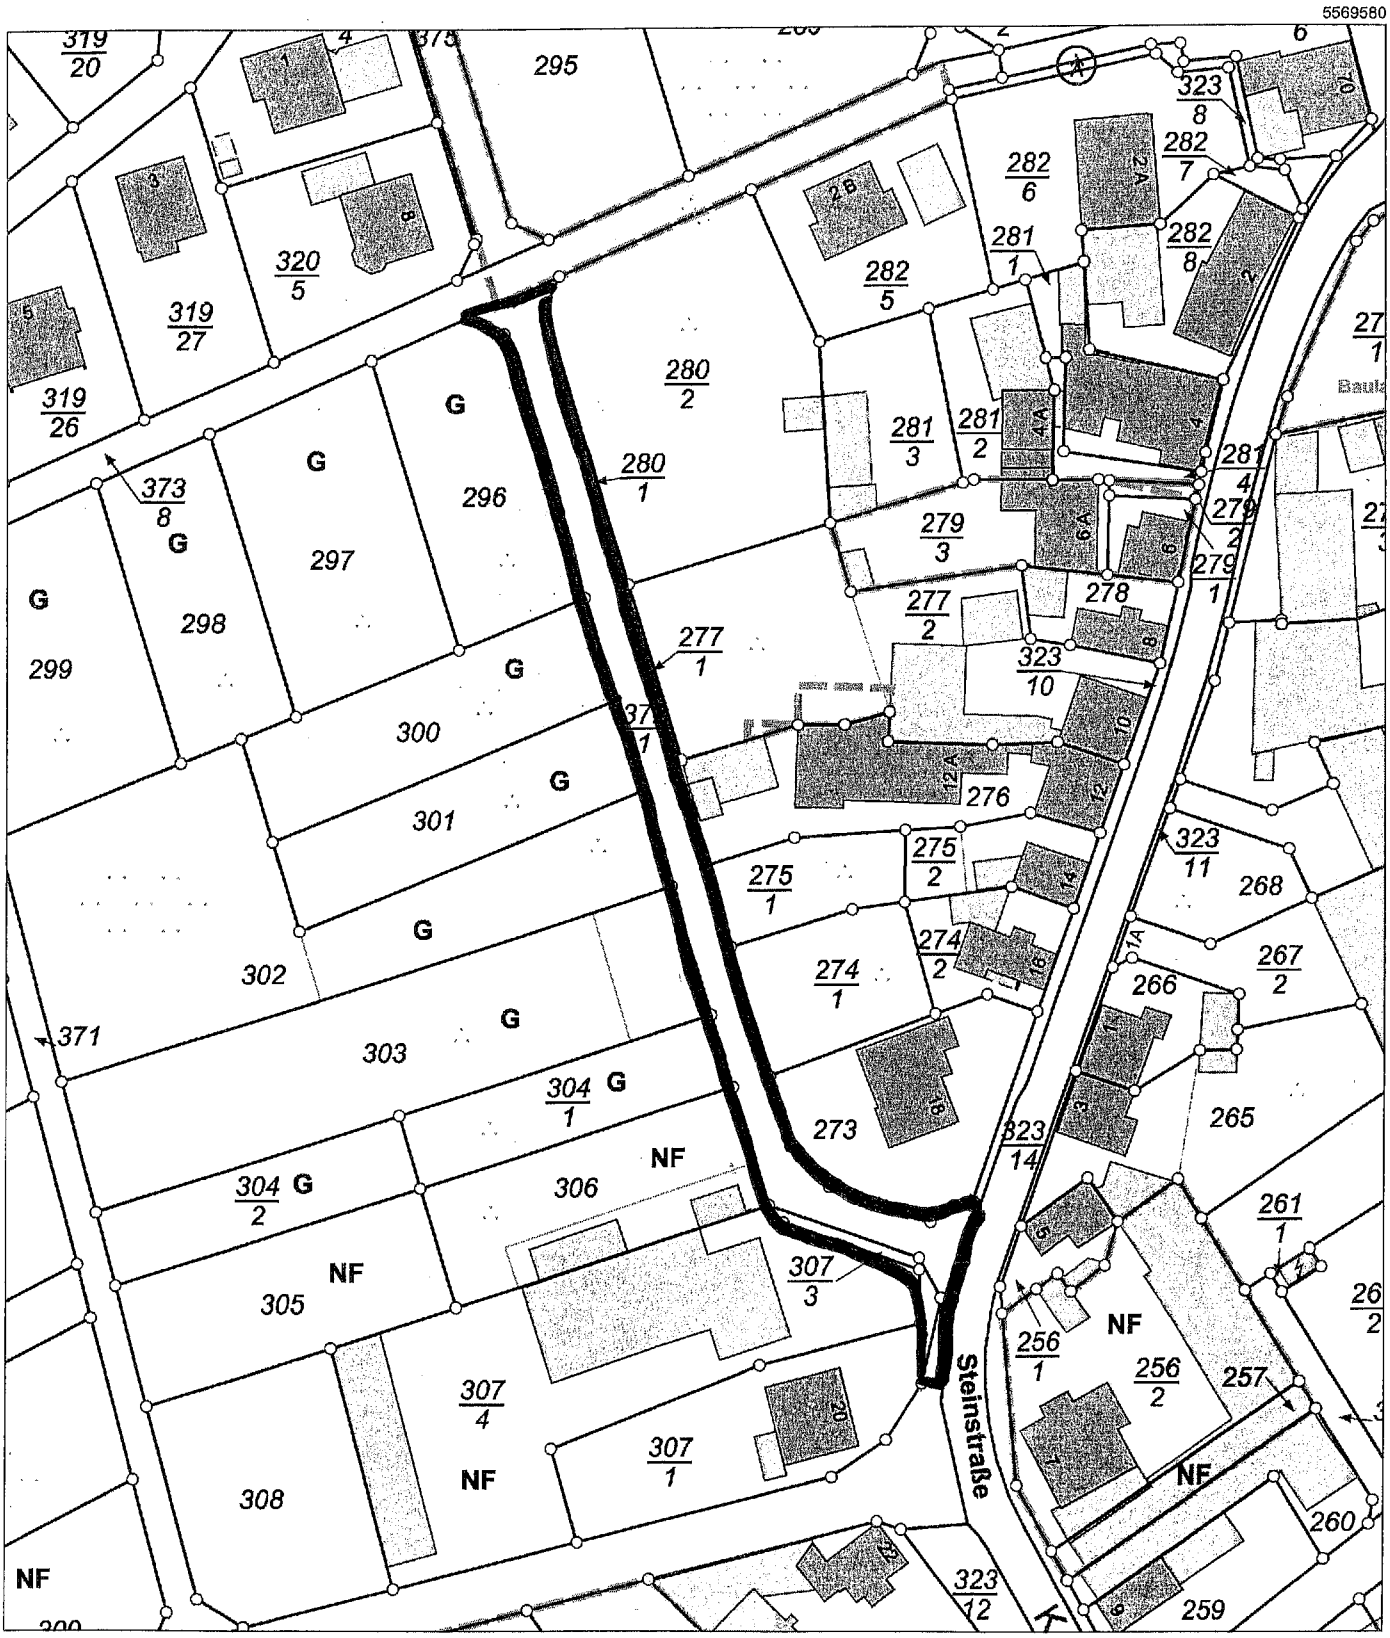

Maßstab 1 : 1 000 — 0 10 20 30 Meter

Vervielfältigungen für eigene Zwecke sind zugelassen. Eine unmittelbare oder mittelbare Vermarktung, Umwandlung oder Veröffentlichung der Geobasisinformationen bedarf der Zustimmung der zuständigen Vermessungs- und Katasterbehörde (§12 Landesgesetz über das amtliche Vermessungswesen).
Hergestellt duch Verbandsgemeindeverwaltung Bad Ems-Nassau
NUR ZUR INTERNEN VERWENDUNG