

Auszug aus den Geobasisinformationen

Liegenschaftskarte

Anlage 1



Rheinland-Pfalz


VERMESSUNGS- UND
KATASTERAMT
WESTERWALD-TAUNUS

Hergestellt am 21.05.2021

Flurstück 121
Flur: 7
Gemarkung: Obernhof

Gemeinde: Obernhof
Landkreis: Rhein-Lahn-Kreis

Jahnstraße 5
56457 Westerburg

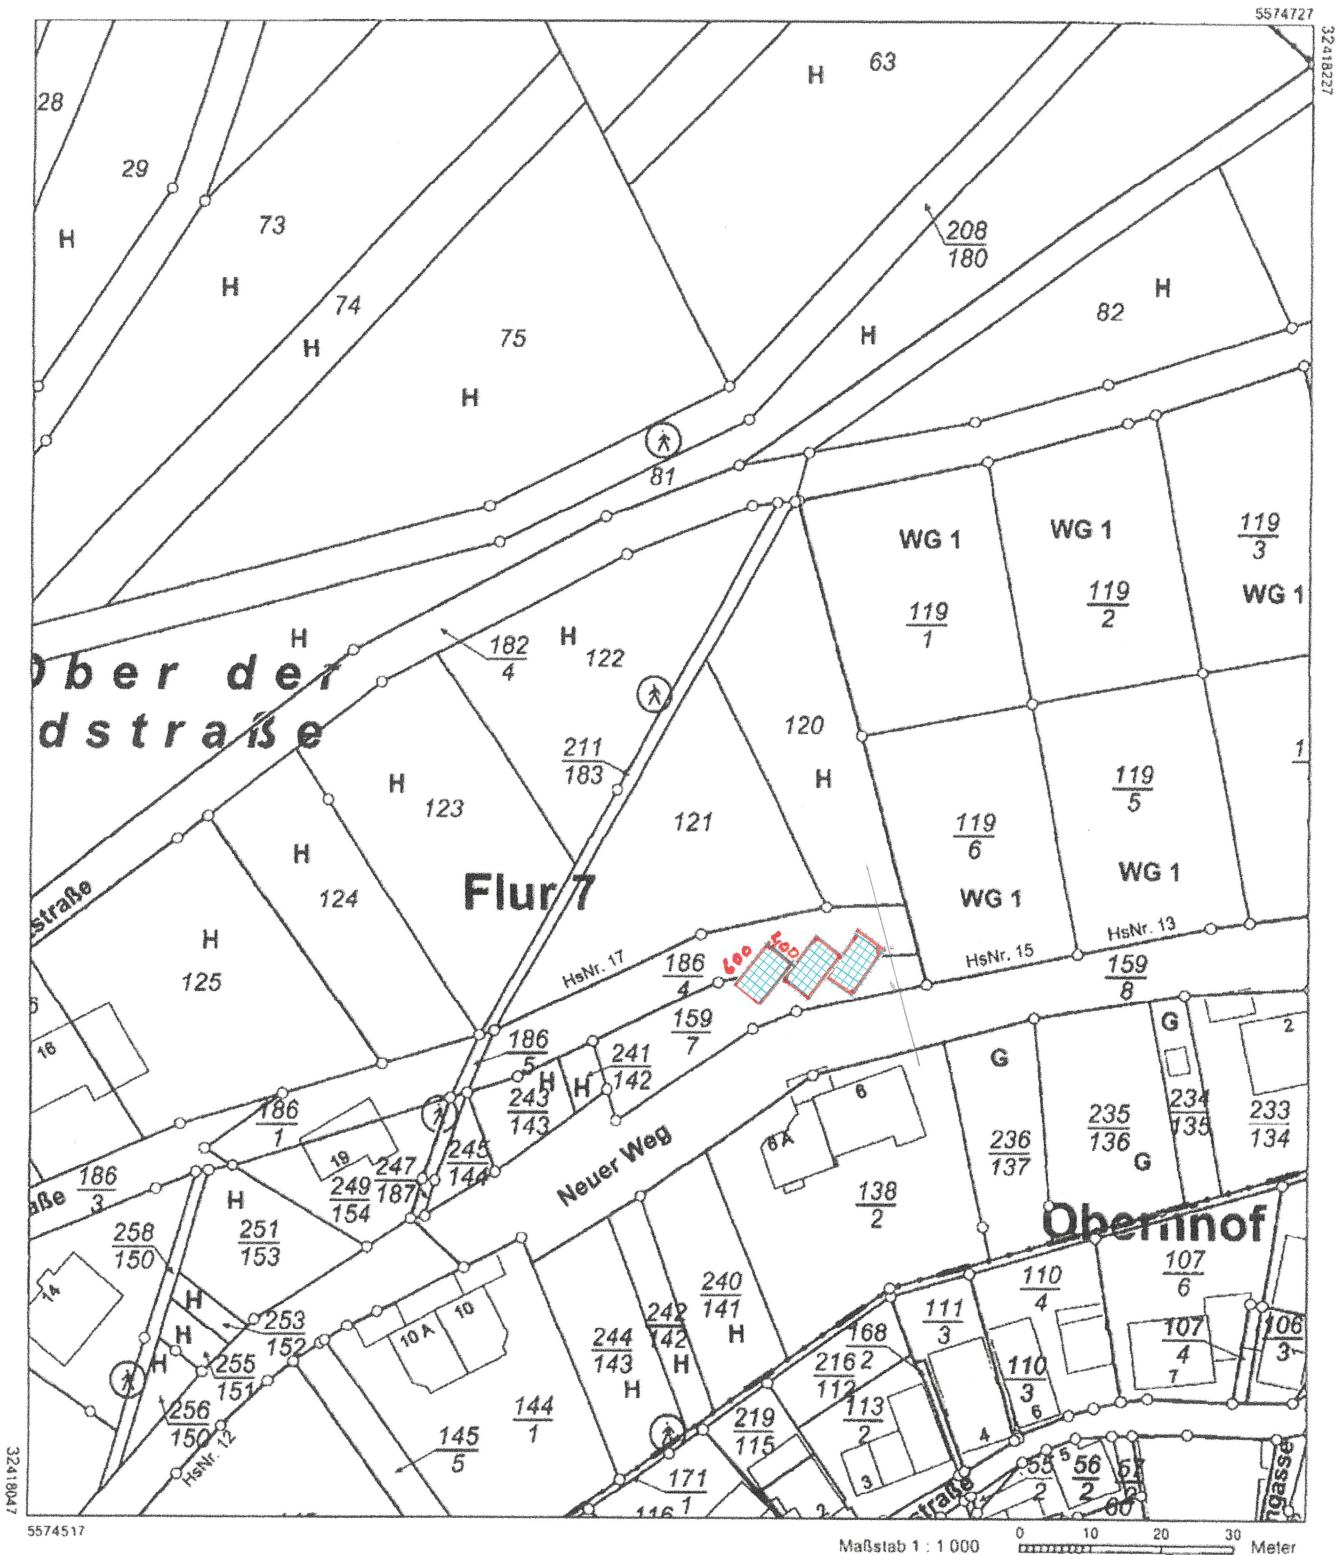

Vervielfältigungen für eigene Zwecke sind zugelassen. Eine unmittelbare oder mittelbare Vermarktung, Umwandlung oder Veröffentlichung der Geobasisinformationen bedarf der Zustimmung der zuständigen Vermessungs- und Katasterbehörde (§ 12 Landesgesetz über das amtliche Vermessungswesen).
Hergestellt durch Notariatsverwalter Dr. Jörg Pfeiffer. Kein amtlicher Auszug; nur zur Verwendung im Rahmen der Beurkundung von Rechten an Grundstücken.

J. Wolf

J. Pfeiffer