

Auszug aus den Geobasisinformationen

Liegenschaftskarte



Rheinland-Pfalz



VERMESSUNGS- UND
KATASTERAMT
WESTERWALD-TAUNUS

Hergestellt am 17.11.2021

Flurstück: 140/13
Flur: 5
Gemarkung: Sulzbach


Gemeinde: Sulzbach
Landkreis: Rhein-Lahn-Kreis

Jahnstraße 5
56457 Westerburg

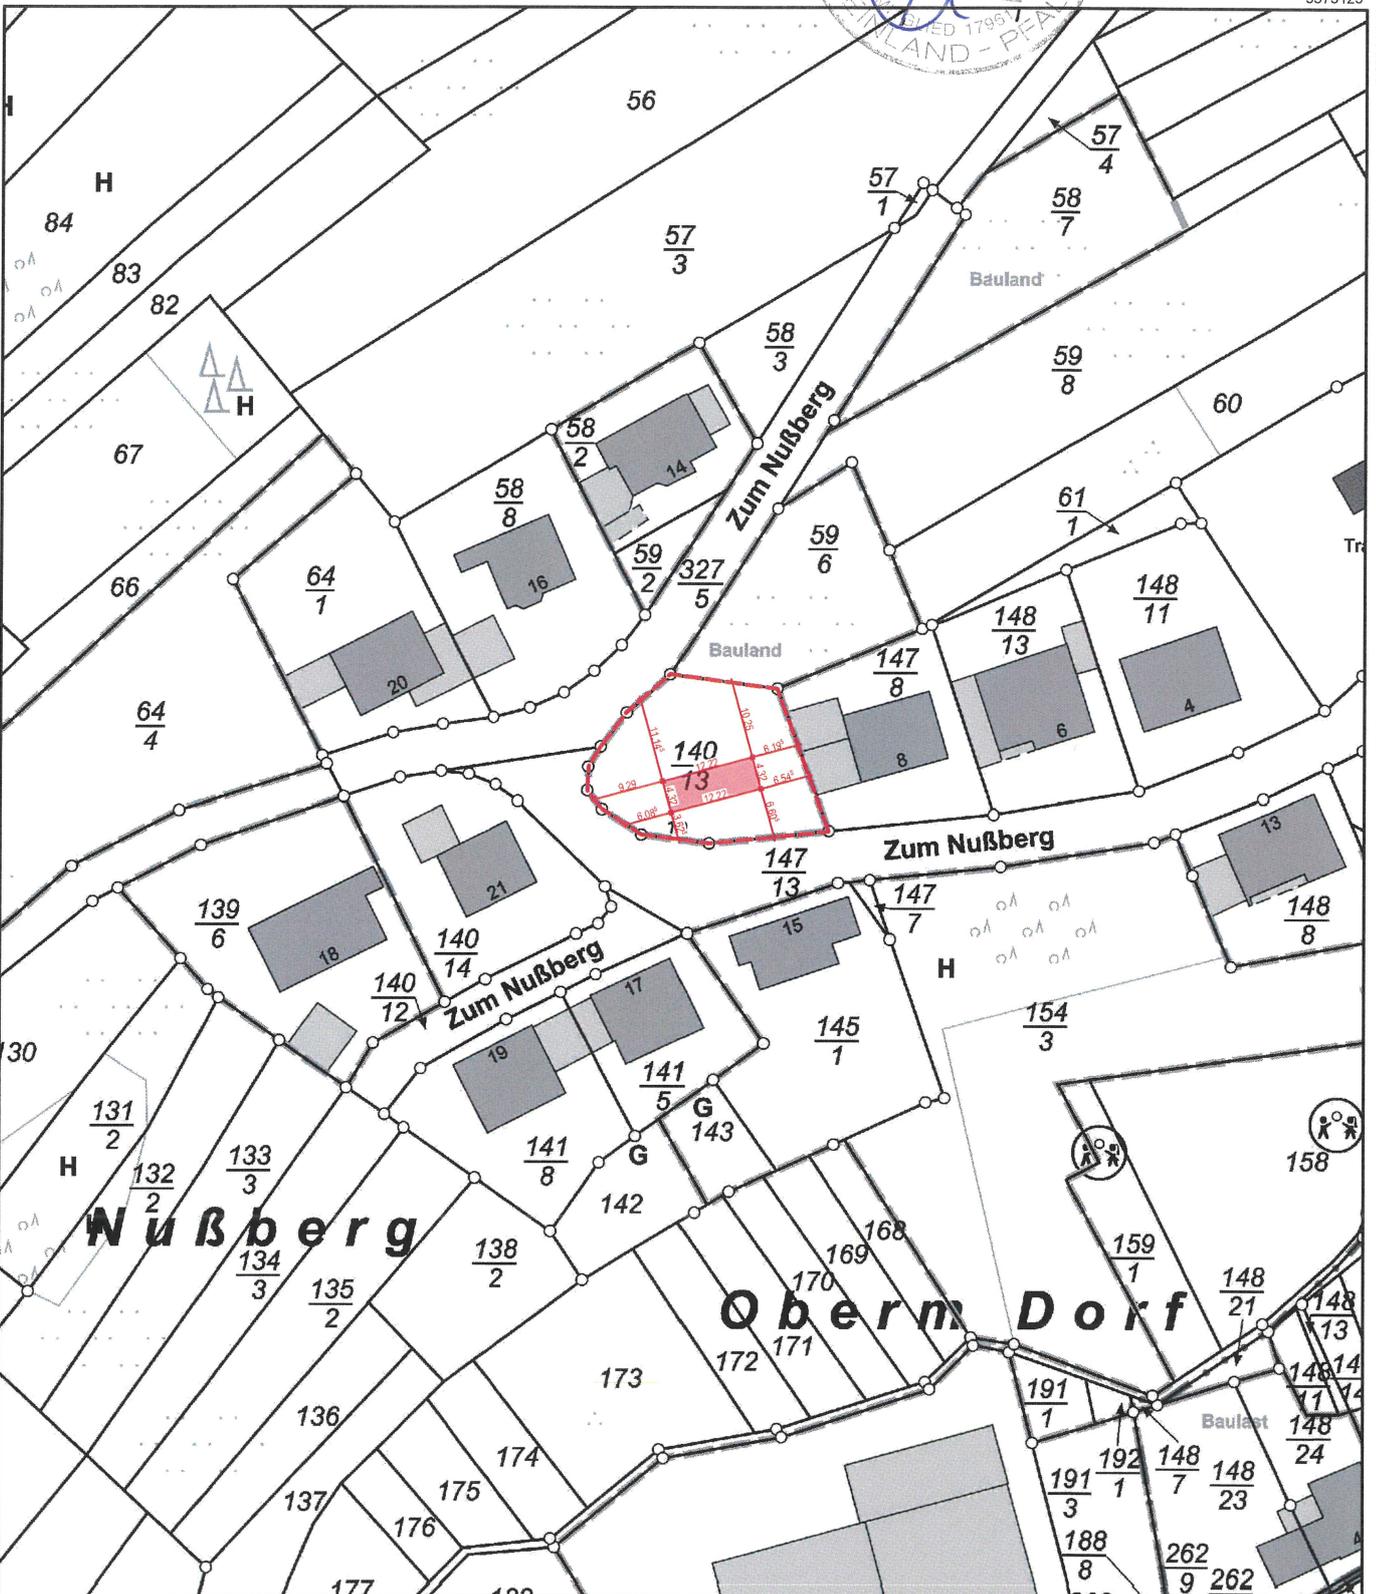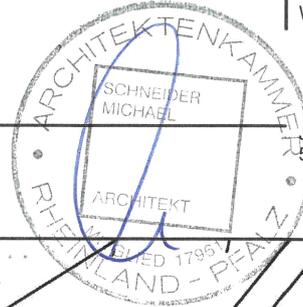

5572913

Maßstab 1 : 1 000

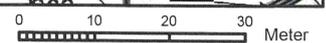

Vervielfältigungen für eigene Zwecke sind zugelassen. Eine unmittelbare oder mittelbare Vermarktung, Umwandlung oder Veröffentlichung der Geobasisinformationen bedarf der Zustimmung der zuständigen Vermessungs- und Katasterbehörde (§12 Landesgesetz über das amtliche Vermessungswesen).

Hergestellt durch das Vermessungs- und Katasteramt Westerwald-Taunus.