




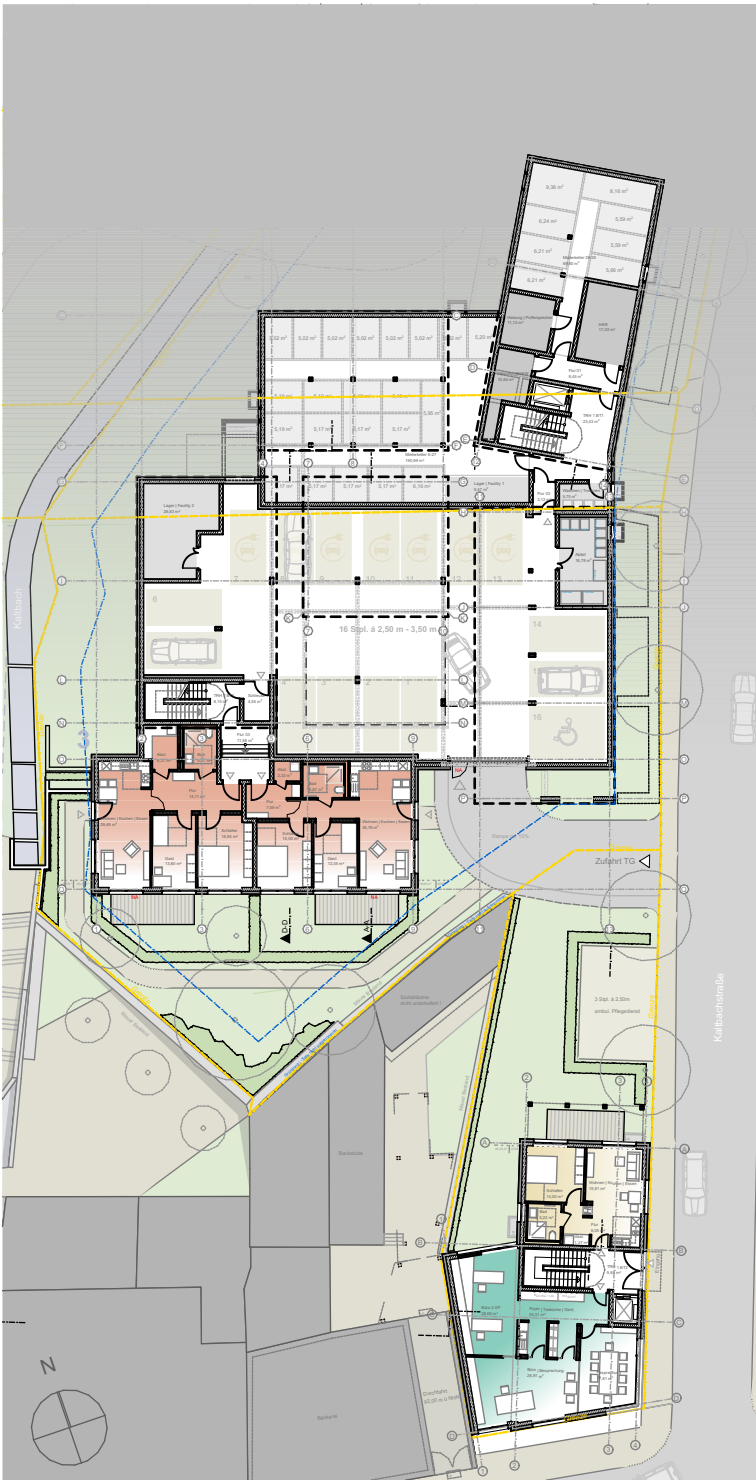


Grundriss Erdgeschoss

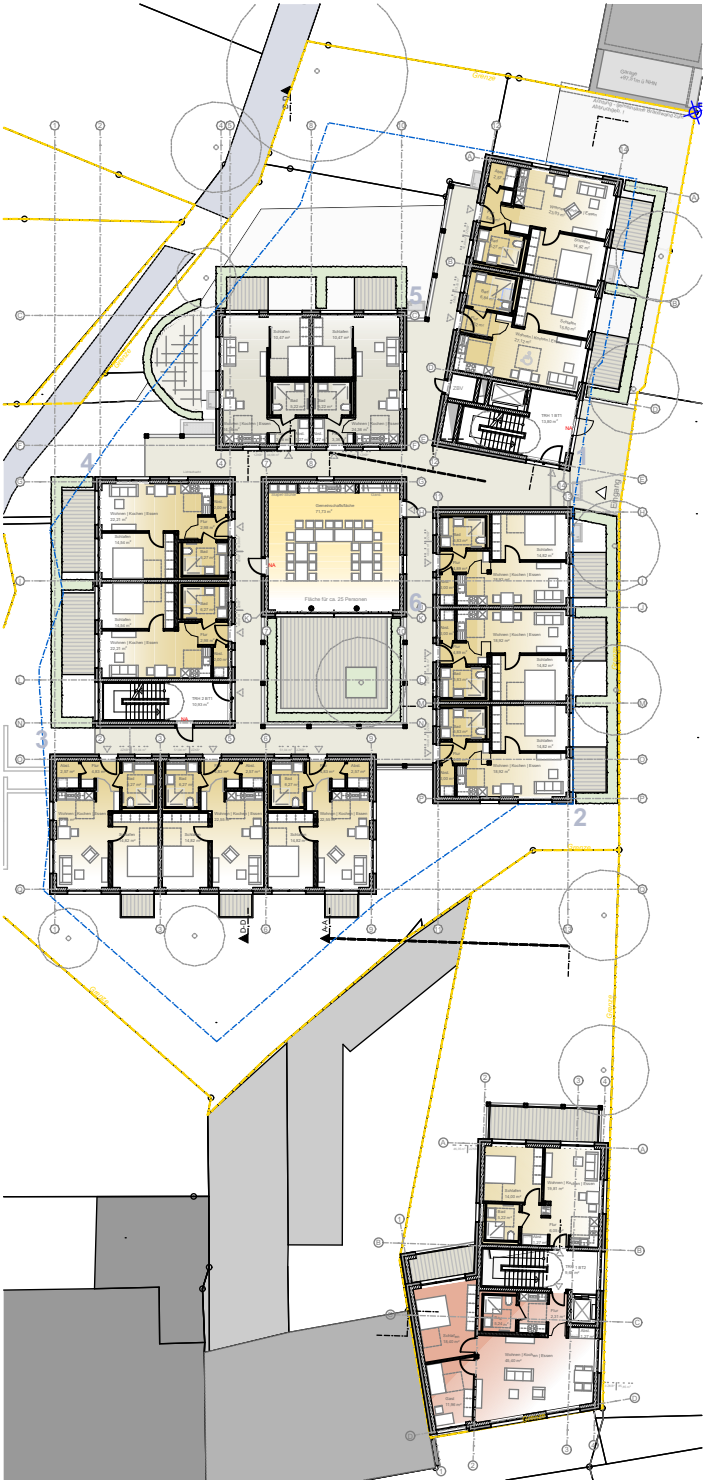

Grundriss 1.Obergeschoss

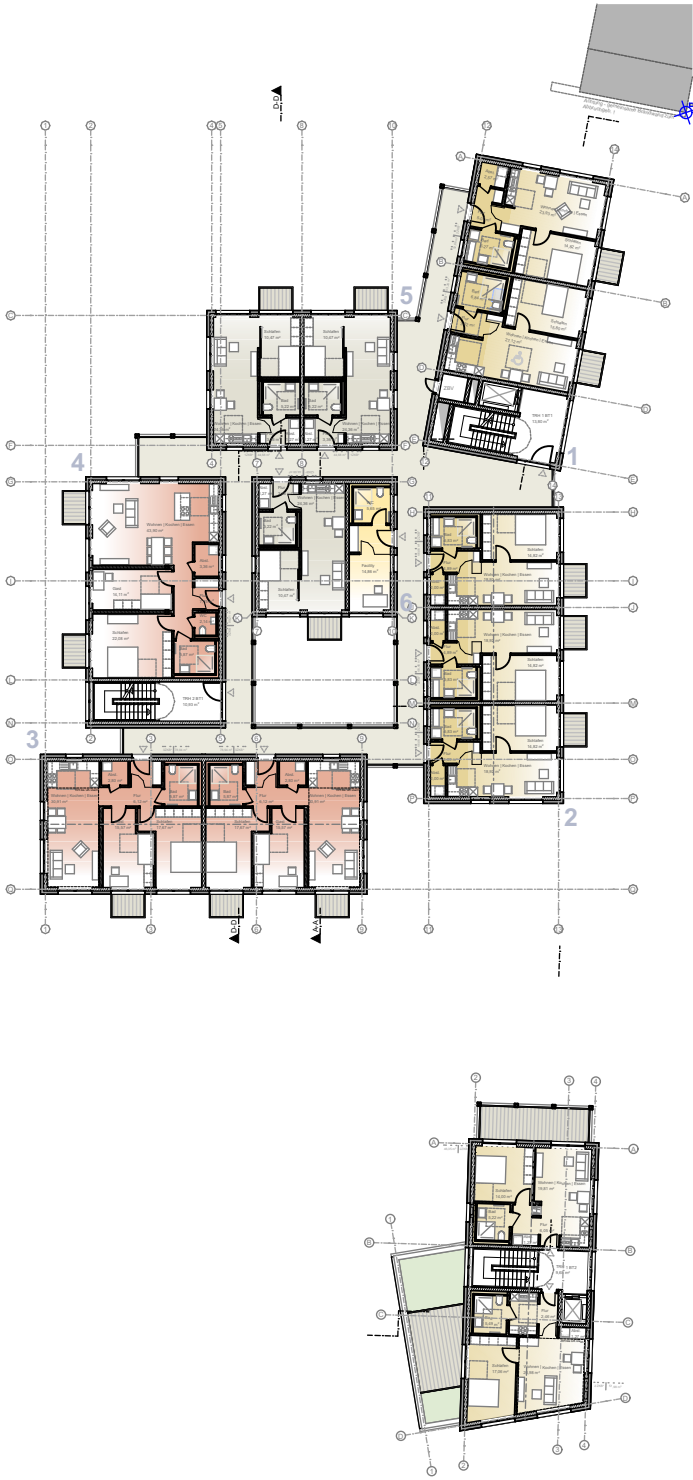

Grundriss 2.Obergeschoss

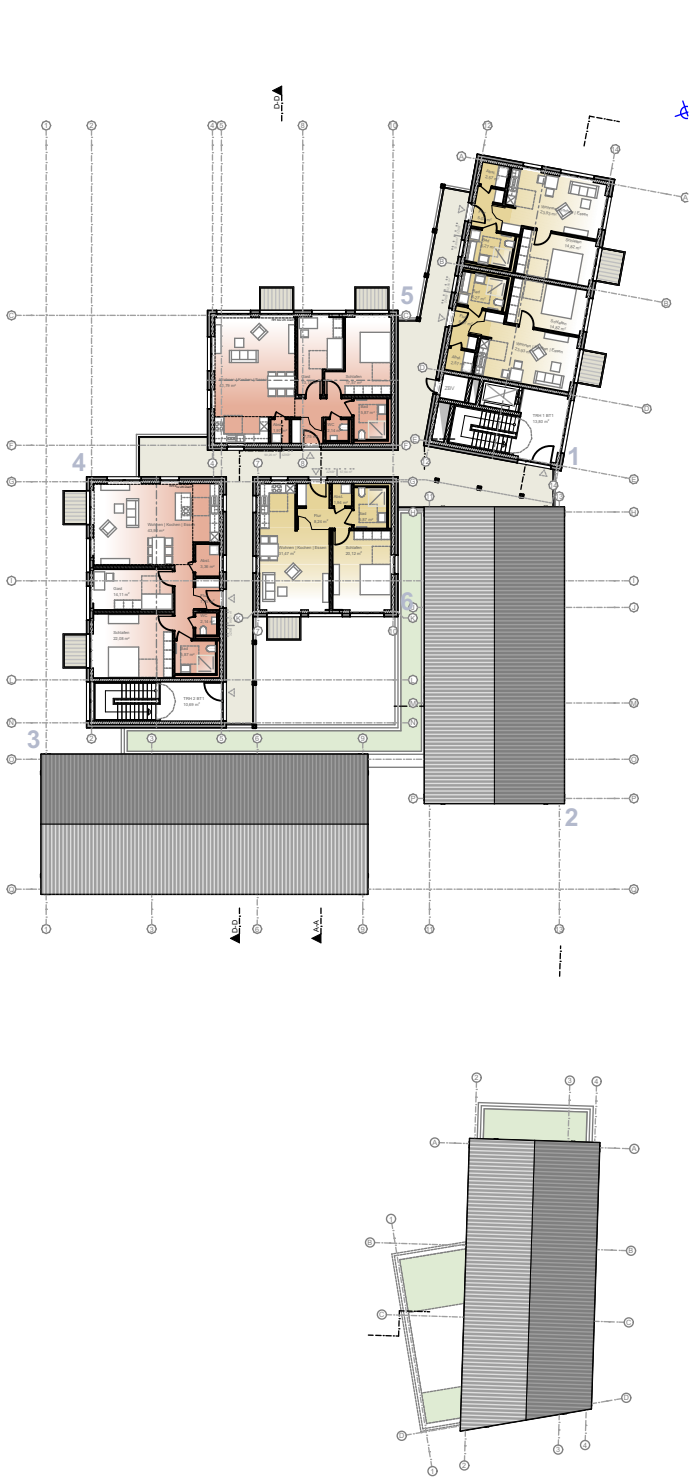

Grundriss 3.Obergeschoss