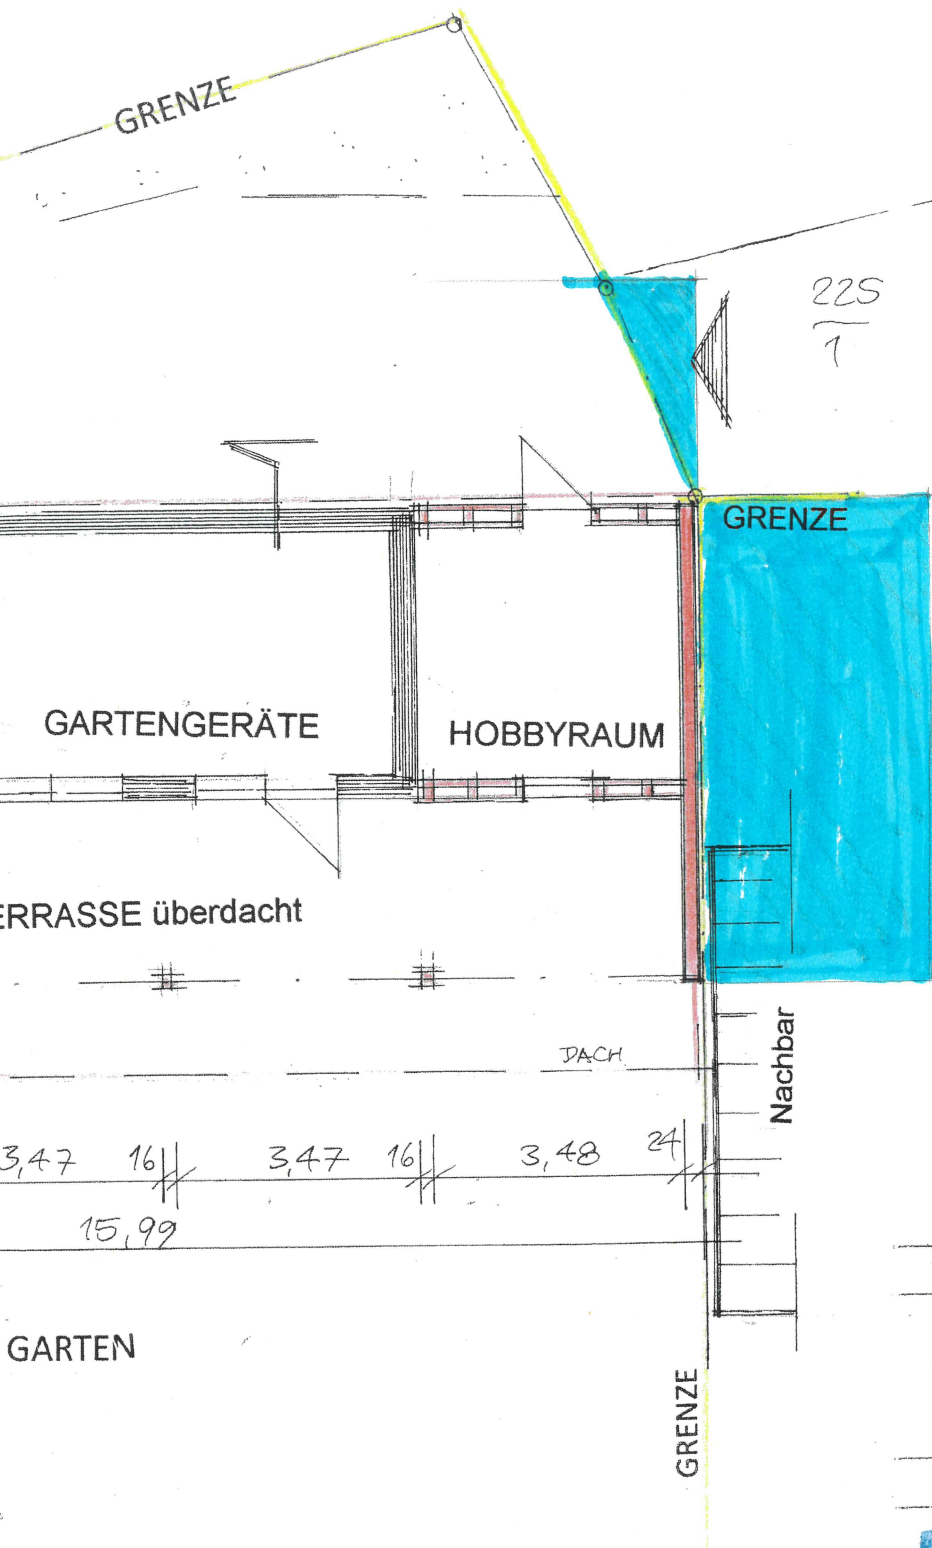


BESTAND
ABBRUCH
PLANUNG
Abstandsfläche

GRUNDRISS

BAUHERRSCHAFT :	
	
GENEHMIGUNGSPLANUNG/ENTWURF	
BBB	Dipl.-Ing. (FH) Günter Thran Gartenstraße 2 55494 Dichtelbach ▲ Tel. 067 64 / 7493 60 ▲ Fax. 067 64 / 7493 61
BLATT	PLANUNGSBÜRO OTT Haseburg 7 02603/9364600 56130 BAD EMS 02. Feb. 2022

1