

# Auszug aus den Geobasisinformationen

Liegenschaftskarte




## Rheinland-Pfalz

Landesamt für  
Vermessung und Geobasisinformation  
Rheinland-Pfalz

Hergestellt am 23.03.2022

Flurstück: -  
Flur: -  
Gemarkung: -Fachbach

Gemeinde: Fachbach  
Landkreis: Rhein-Lahn

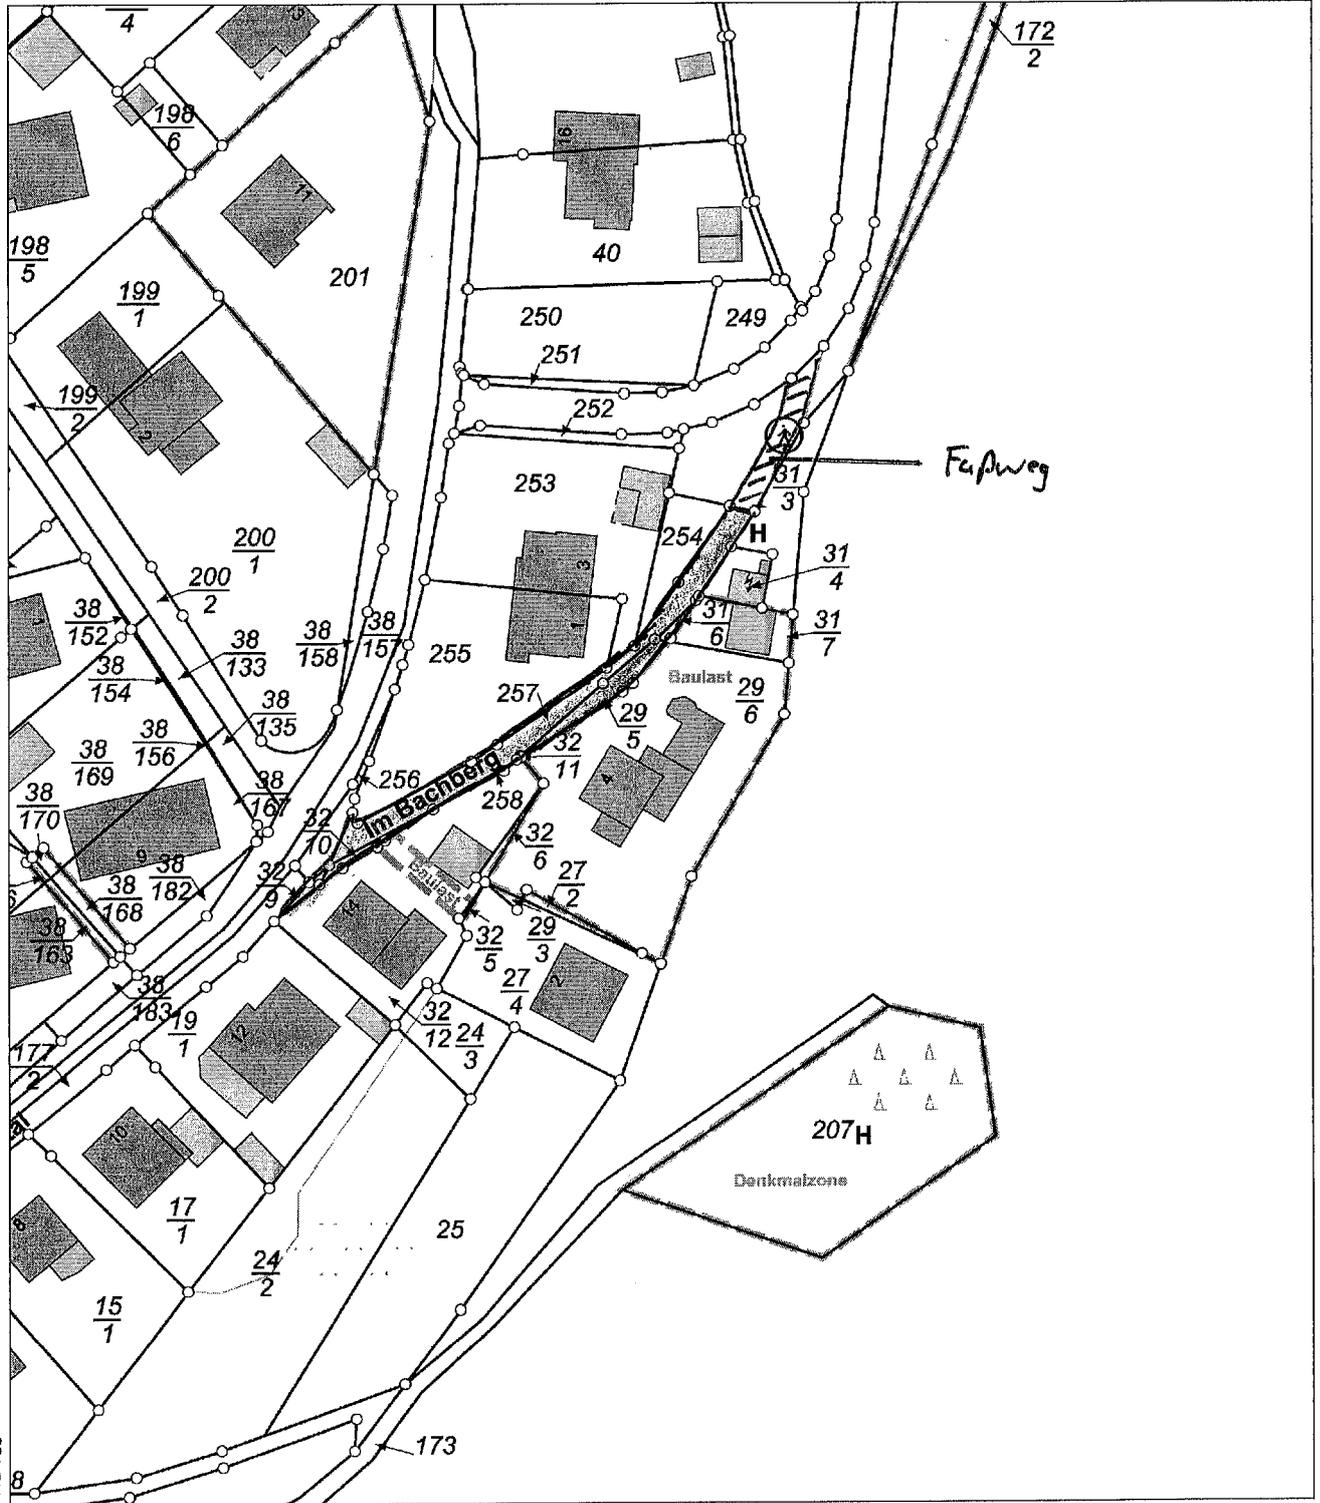

5577071

Maßstab 1 : 1 000 0 10 20 30 Meter

Vervielfältigungen für eigene Zwecke sind zugelassen. Eine unmittelbare oder mittelbare Vermarktung, Umwandlung oder Veröffentlichung der Geobasisinformationen bedarf der Zustimmung der zuständigen Vermessungs- und Katasterbehörde (§12 Landesgesetz über das amtliche Vermessungswesen).  
Hergestellt durch Verbandsgemeindeverwaltung Bad Ems-Nassau  
NUR ZUR INTERNEN VERWENDUNG