

# Auszug aus den Geobasisinformationen

Liegenschaftskarte



## Rheinland-Pfalz


VERMESSUNGS- UND  
KATASTERAMT  
WESTERWALD-TAUNUS

Hergestellt am 23.03.2022

Flurstück: 256  
Flur: 8  
Gemarkung: Fachbach

Gemeinde: Fachbach  
Landkreis: Rhein-Lahn-Kreis

Jahnstraße 5  
56457 Westerburg

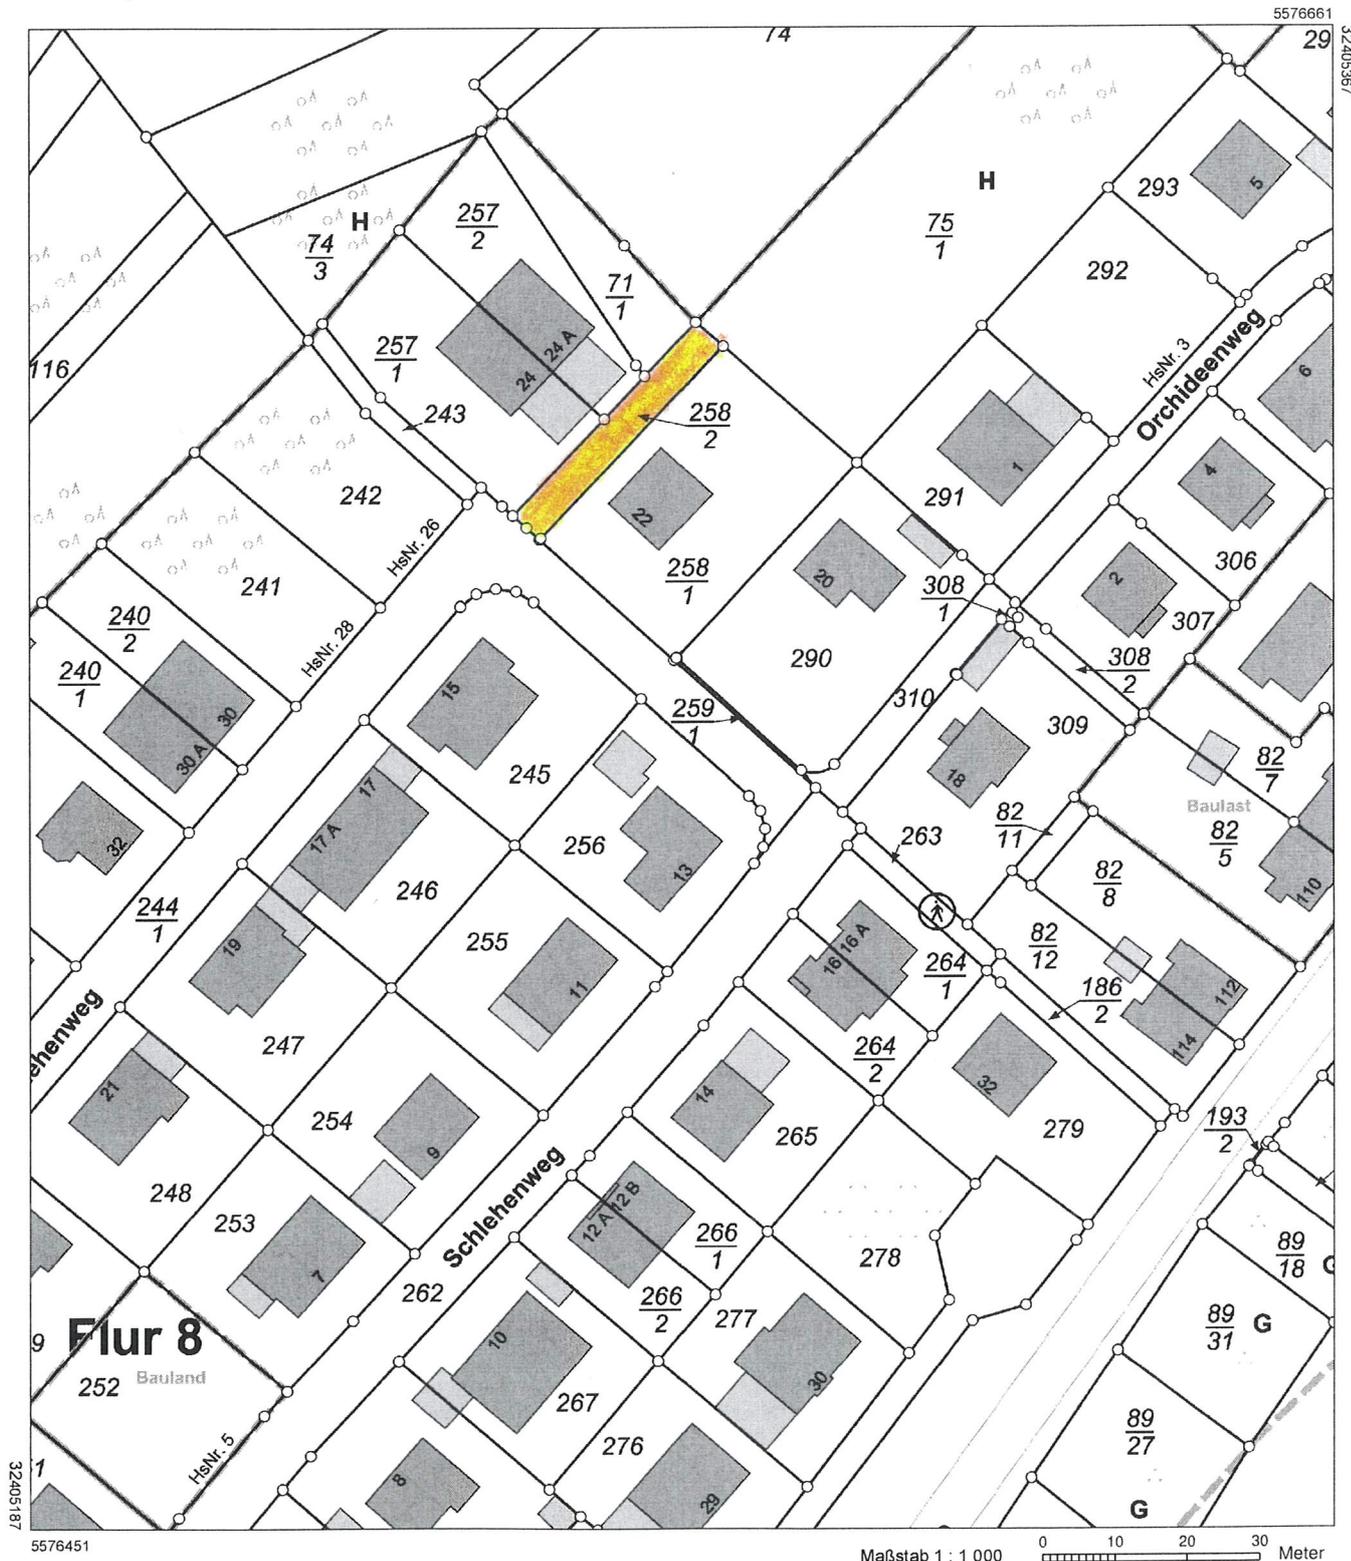

Vervielfältigungen für eigene Zwecke sind zugelassen. Eine unmittelbare oder mittelbare Vermarktung, Umwandlung oder Veröffentlichung der Geobasisinformationen bedarf der Zustimmung der zuständigen Vermessungs- und Katasterbehörde (§12 Landesgesetz über das amtliche Vermessungswesen).

Hergestellt durch Verbandsgemeindeverwaltung Bad Ems-Nassau

NUR ZUR INTERNEN VERWENDUNG