Auszug aus den Geobasisinformationen

Liegenschaftskarte mit weiteren Informationen

RheinlandPfalz
VERMESSUNGS- UND KATASTERAMT WESTERWALD-TAUNUS

Hergestellt am 07.10.2021

Jahnstraße 5
56457 Westerburg

Flurstück:	68/31	Gemeinde:	Bad Ems
Flur:	83	Landkreis:	Rhein-Lahn-Kreis
Gemarkung:	Ems (0950)		

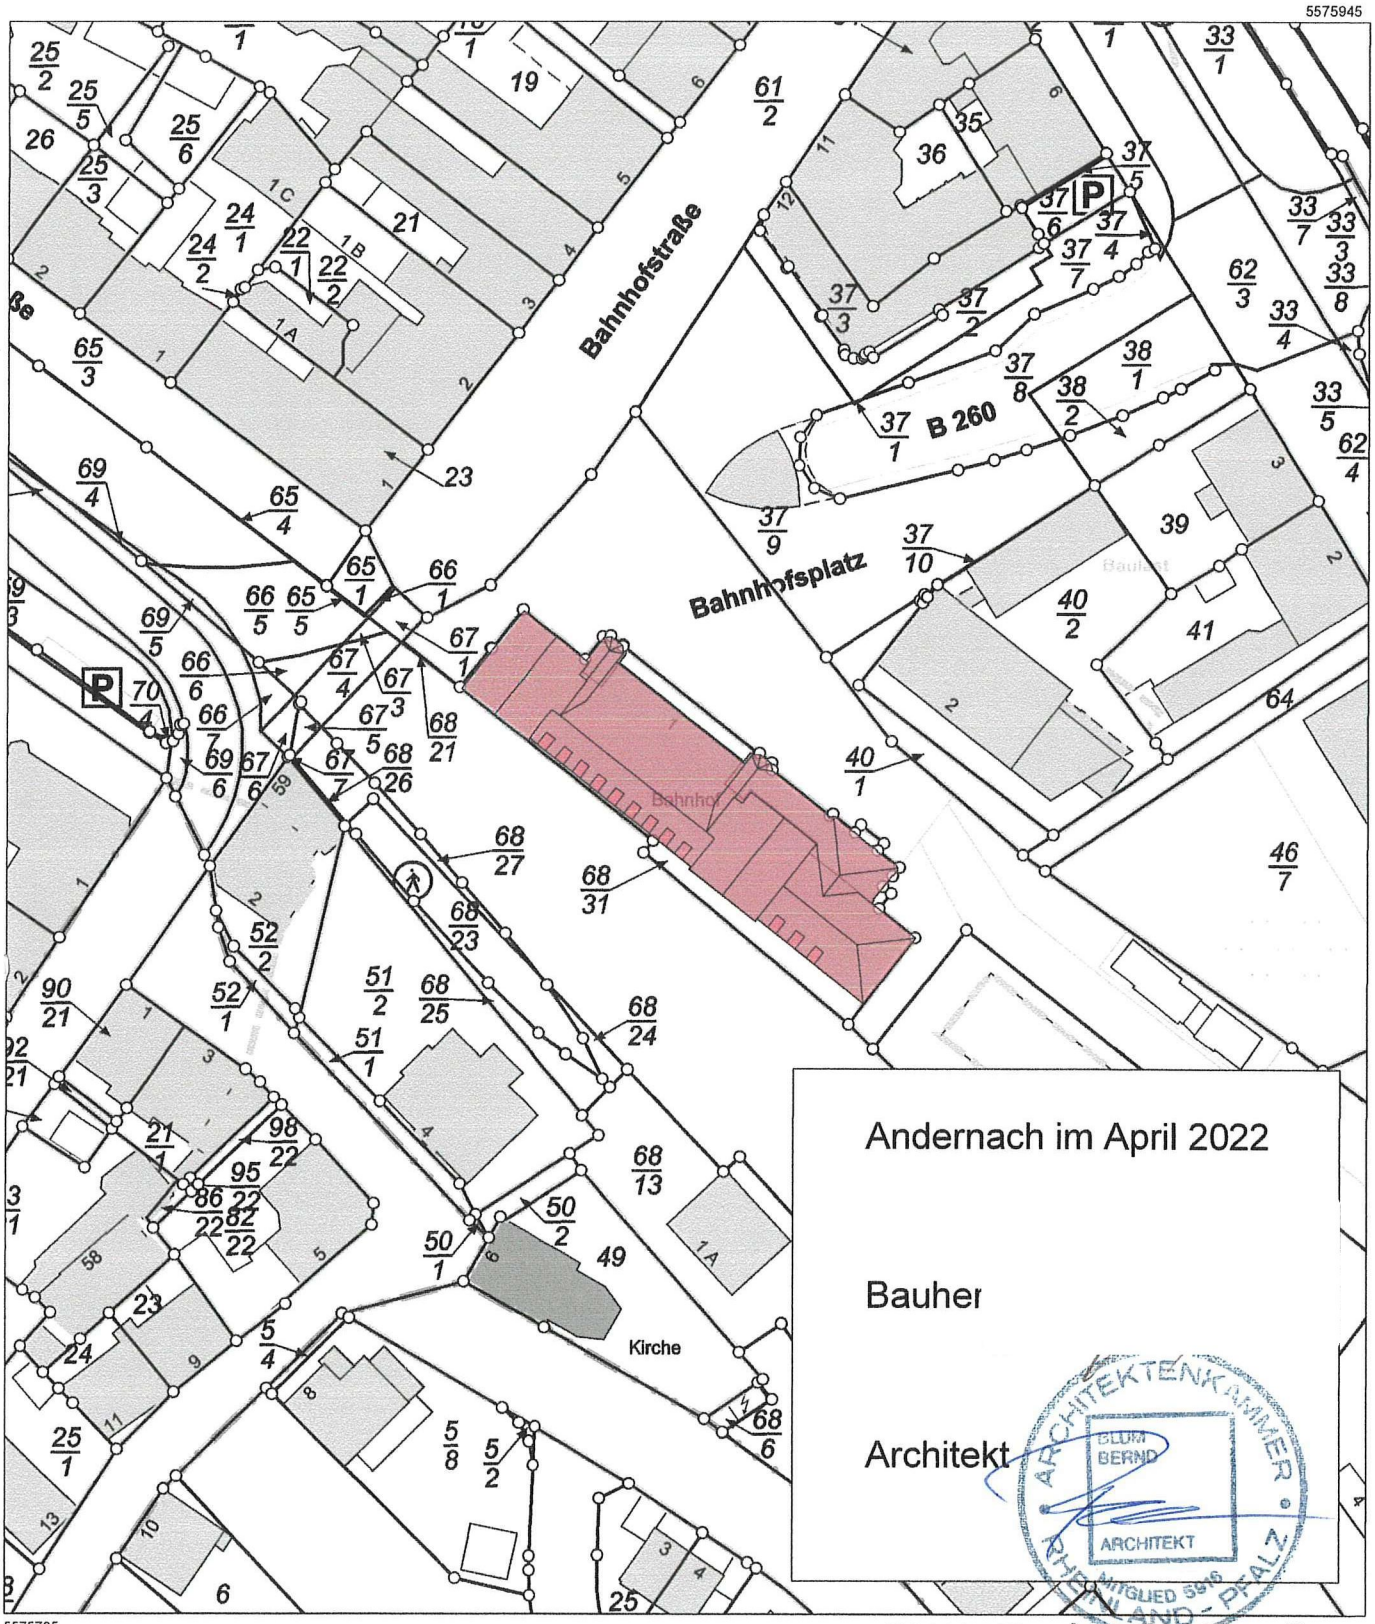

Maßstab 1 : 1 000 (0 10 20 30 Meter)

Vervielfältigungen für eigene Zwecke sind zugelassen. Eine unmittelbare oder mittelbare Vermarktung, Umwandlung oder Veröffentlichung der Geobasisinformationen bedarf der Zustimmung der zuständigen Vermessungs- und Katasterbehörde (§ 12 Landesgesetz über das amtliche Vermessungswesen)

Hergestellt durch Öffentlich best. Vermessungsingenieur Dipl.-Ing. Martin Dänzer.
Befugnis eingeräumt am 15.10.2008 durch Landesamt für Vermessung und Geobasisinformation Rheinland-Pfalz.