

Auszug aus den Geobasisinformationen

Liegenschaftskarte



Rheinland-Pfalz

VERMESSUNGS- UND
KATASTERAMT
WESTERWALD-TAUNUS

Hergestellt am 24.03.2022


Flurstück: 92/4
Flur: 6
Gemarkung: Becheln

Gemeinde: Becheln
Landkreis: Rhein-Lahn-Kreis

Jahnstraße 5
56457 Westerburg

5572031

3240882

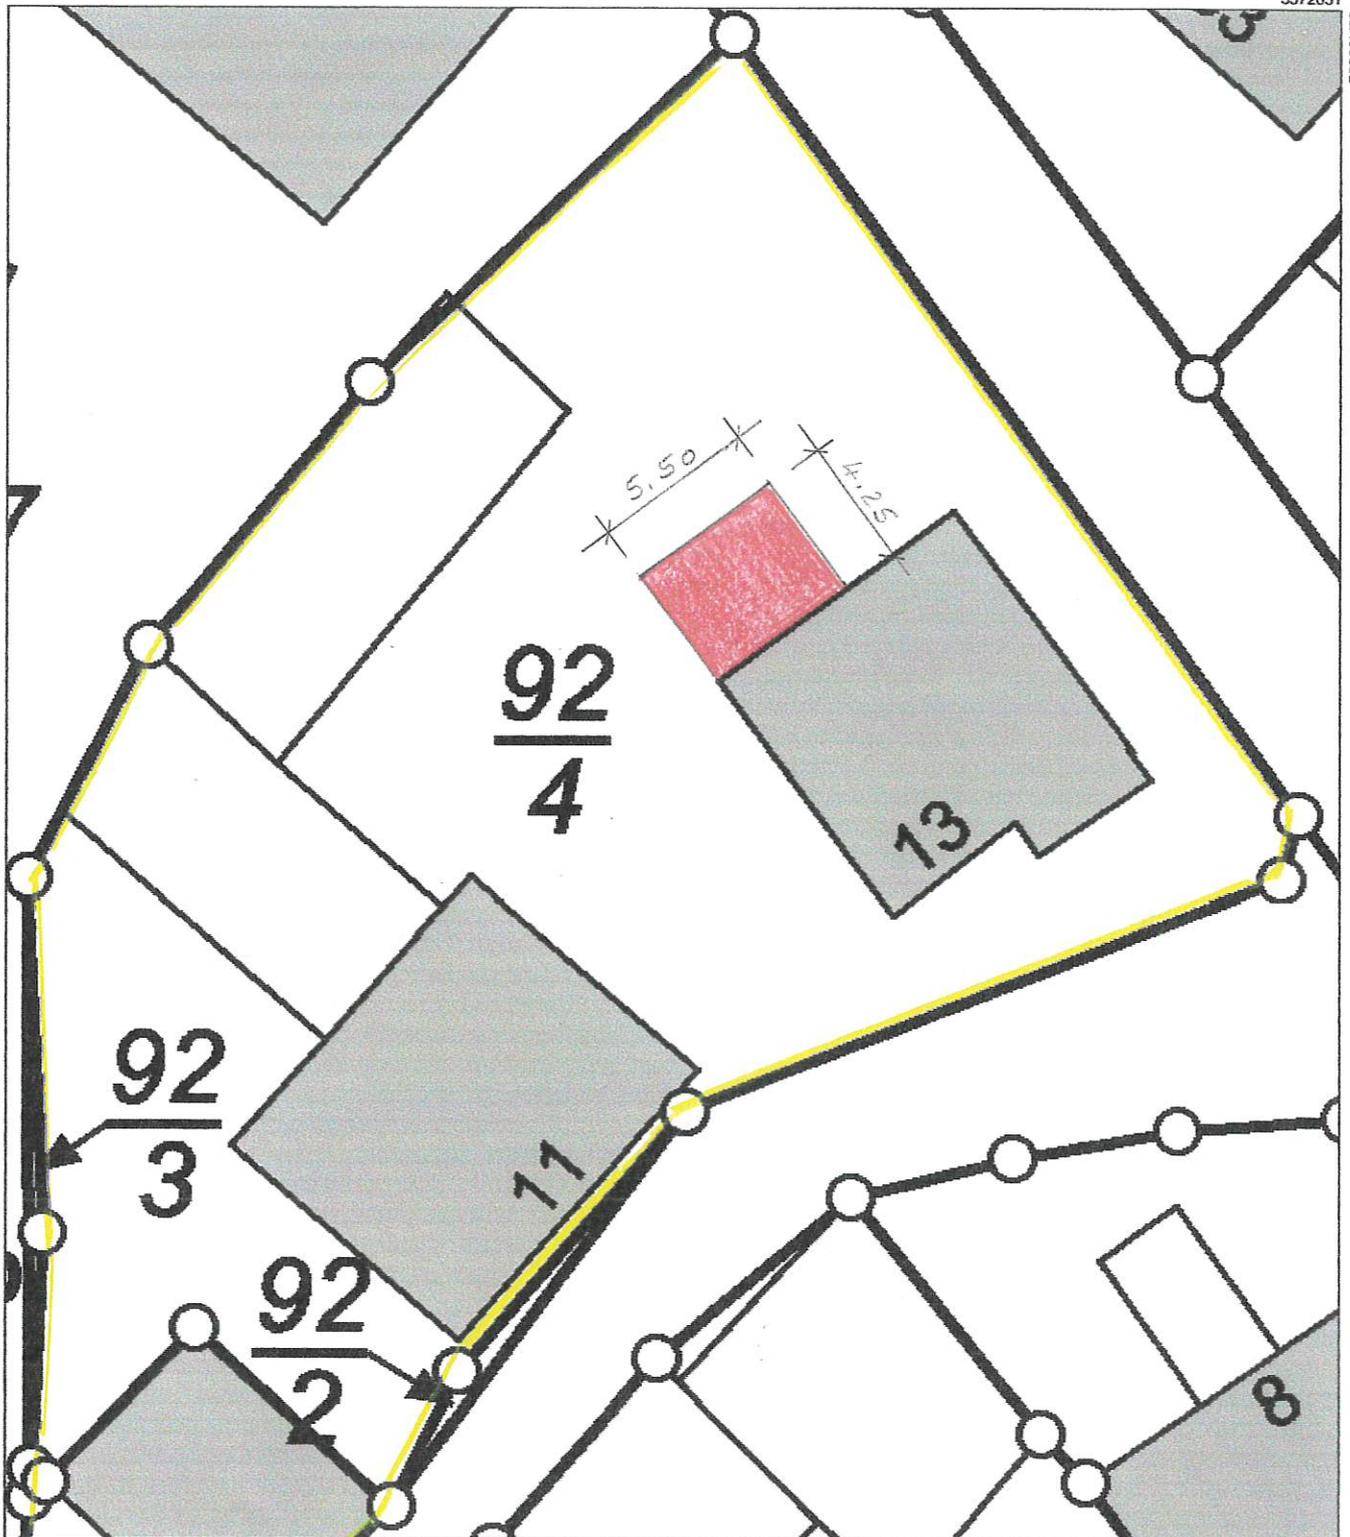

5571979

Maßstab 1 : 250

0 2,5 5 7,5 Meter

Vervielfältigungen für eigene Zwecke sind zugelassen. Eine unmittelbare oder mittelbare Vermarktung, Umwandlung oder Veröffentlichung der Geobasisinformationen bedarf der Zustimmung der zuständigen Vermessungs- und Katasterbehörde (§12 Landesgesetz über das amtliche Vermessungswesen).

Hergestellt durch das Vermessungs- und Katasteramt Westerwald-Taunus.