Auszug aus den Geobasisinformationen

Liegenschaftskarte

WERBETECHNIK HEYRATH GmbH & Co. KG
Limburger Str. 43, 65555 Limburg-Offheim
Tel. 0 64 31/95 31-0, Fax 0 64 31/95 31-33
Herr Stefan Polz

RheinlandPfalz
VERMESSUNGS- UND KATASTERAMT WESTERWALD-TAUNUS

Hergestellt am 06.08.2021

Flurstück:	179/1	Gemeinde:	Nassau
Flur:	58	Landkreis:	Rhein-Lahn-Kreis
Gemarkung:	Nassau (0837)		

Jahnstraße 5
56457 Westerburg

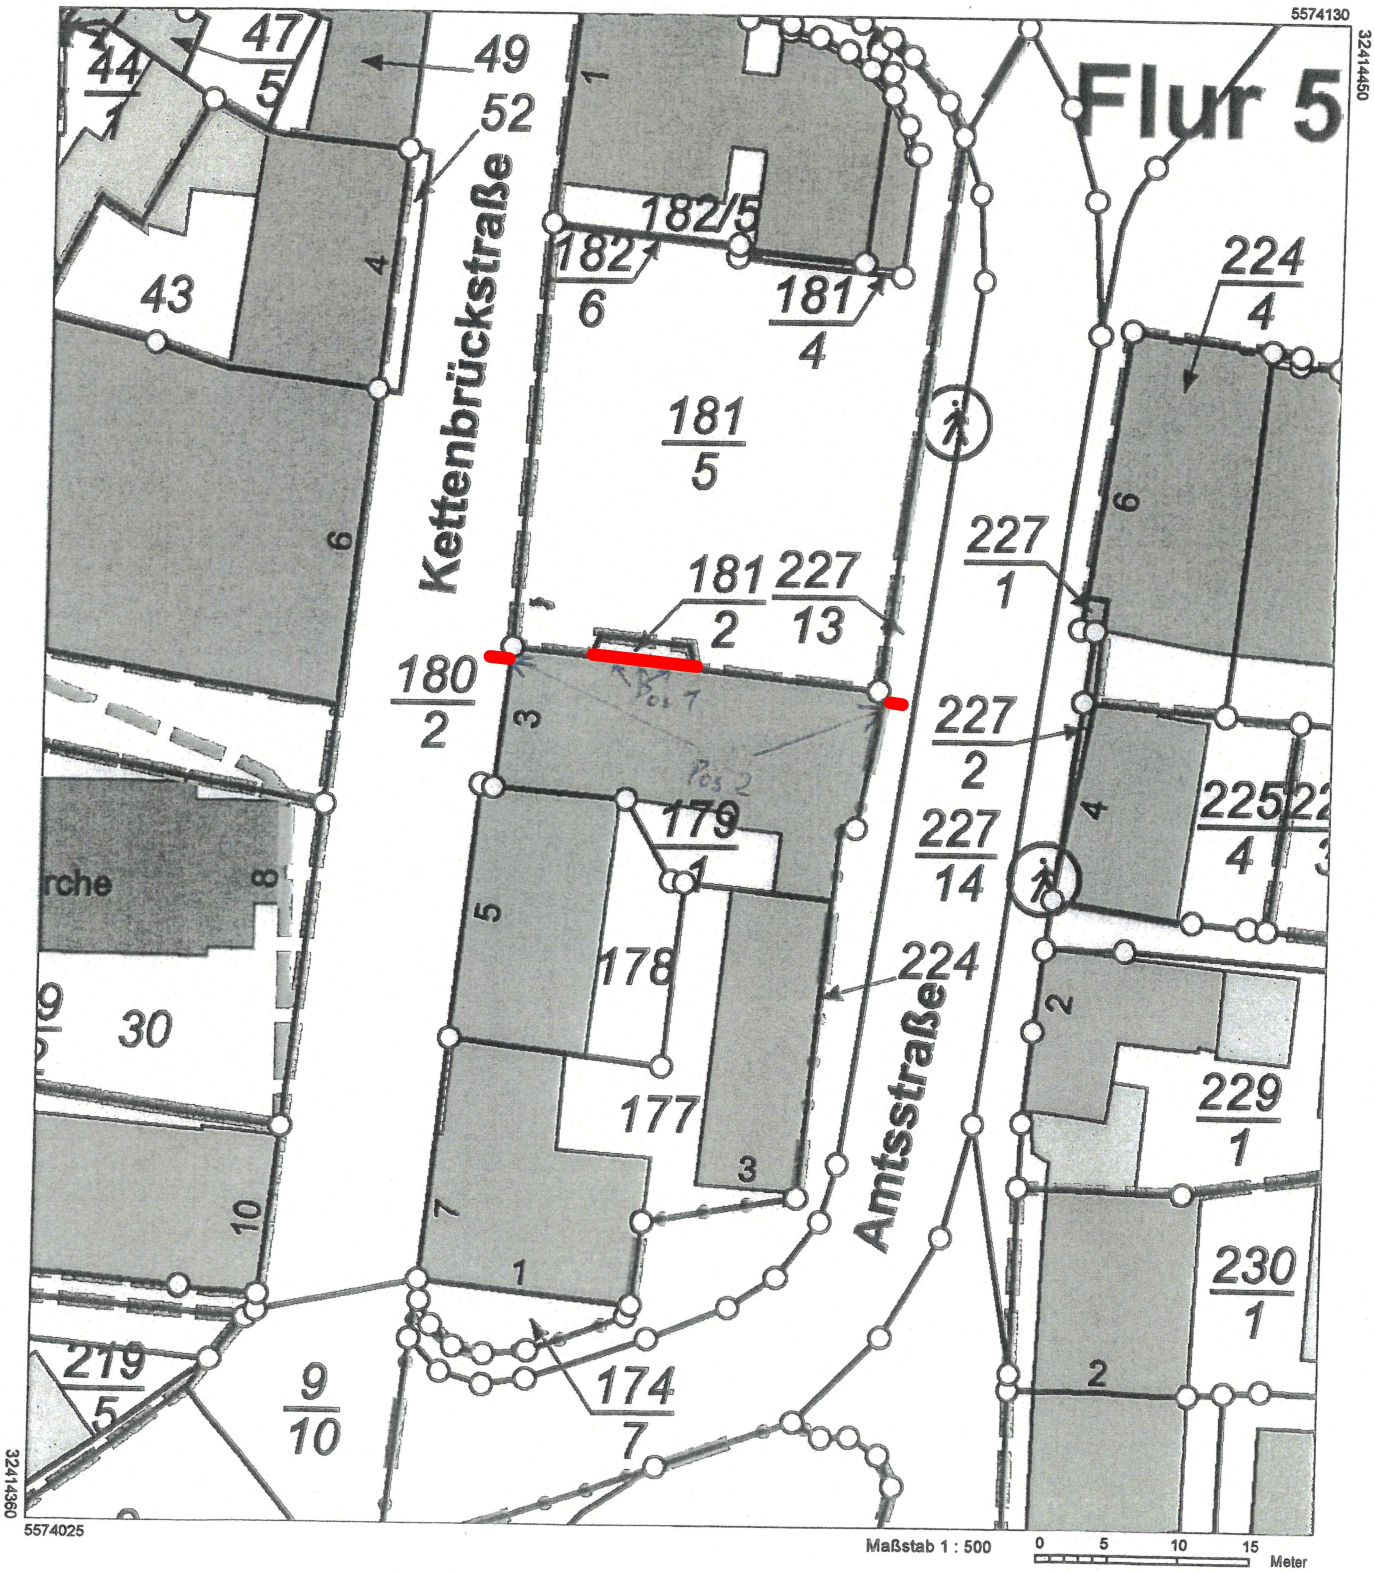

Vervielfältigungen für eigene Zwecke sind zugelassen. Eine unmittelbare oder mittelbare Vermarktung, Umwandlung oder Veröffentlichung der Geobasisinformationen bedarf der Zustimmung der zuständigen Vermessungs- und Katasterbehörde (§ 12 Landesgesetz über das amtliche Vermessungswesen)

Hergestellt durch das Vermessungs- und Katasteramt Westerwald-Taunus.