

Auszug aus den Geobasisinformationen

Liegenschaftskarte



RheinlandPfalz

VERMESSUNGS- UND
KATASTERAMT
WESTERWALD-TAUNUS

Hergestellt am 09.06.2022


Flurstück: 93/2
Flur: 2
Gemarkung: Winden

Gemeinde: Winden
Landkreis: Rhein-Lahn-Kreis

Jahnstraße 5
56457 Westerburg

5576844

32416949

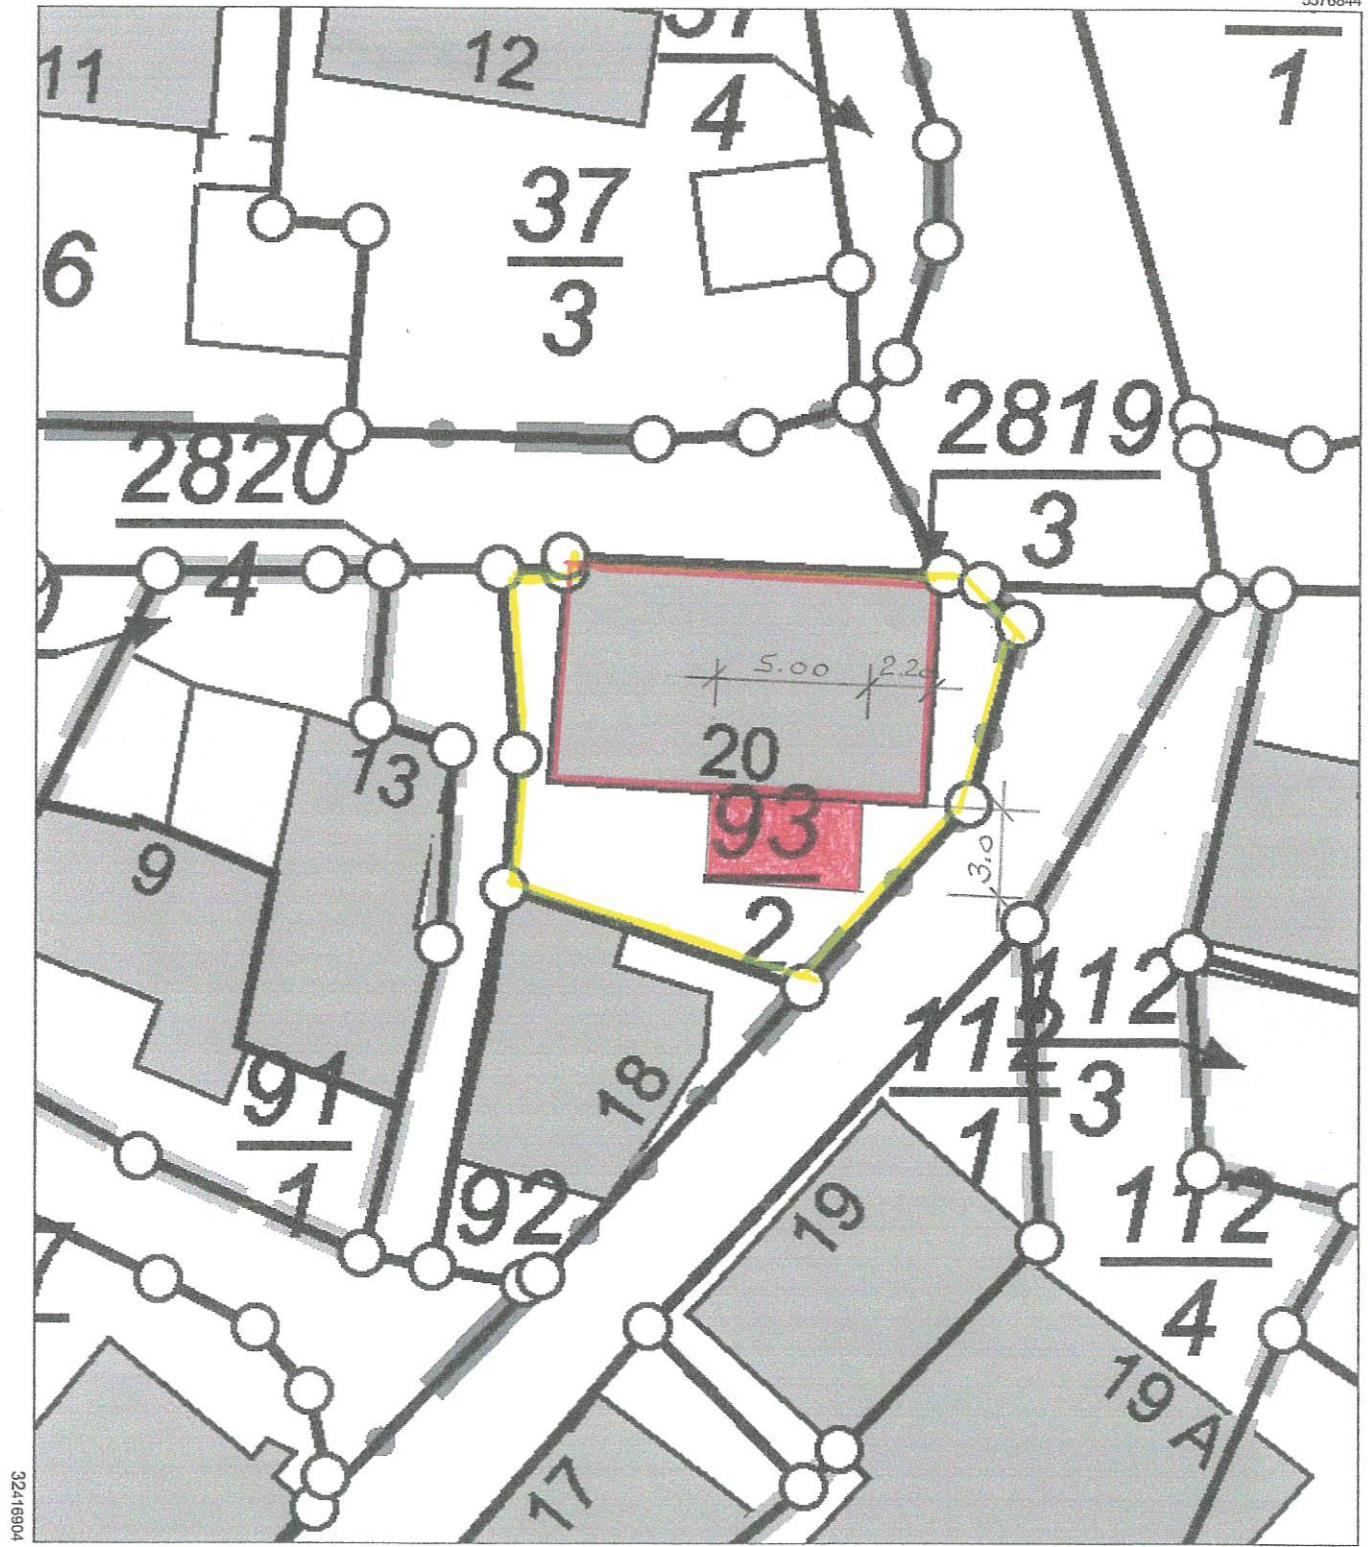

32416949
5576791

Maßstab 1 : 250 0 2,5 5 7,5 Meter

Vervielfältigungen für eigene Zwecke sind zugelassen. Eine unmittelbare oder mittelbare Vermarktung, Umwandlung oder Veröffentlichung der Geobasisinformationen bedarf der Zustimmung der zuständigen Vermessungs- und Katasterbehörde (§12 Landesgesetz über das amtliche Vermessungswesen).

Hergestellt durch das Vermessungs- und Katasteramt Westerwald-Taunus.