Auszug aus den Geobasisinformationen

Liegenschaftskarte

RheinlandPfalz
VERMESSUNGS- UND
KATASTERAMT
WESTERWALD-TAUNUS

Hergestellt am 06.02.2020

Jahnstraße 5
56457 Westerburg

Flurstück:	25/14	Gemeinde:	Arzbach
Flur:	4	Landkreis:	Rhein-Lahn-Kreis
Gemarkung:	Arzbach (0949)		

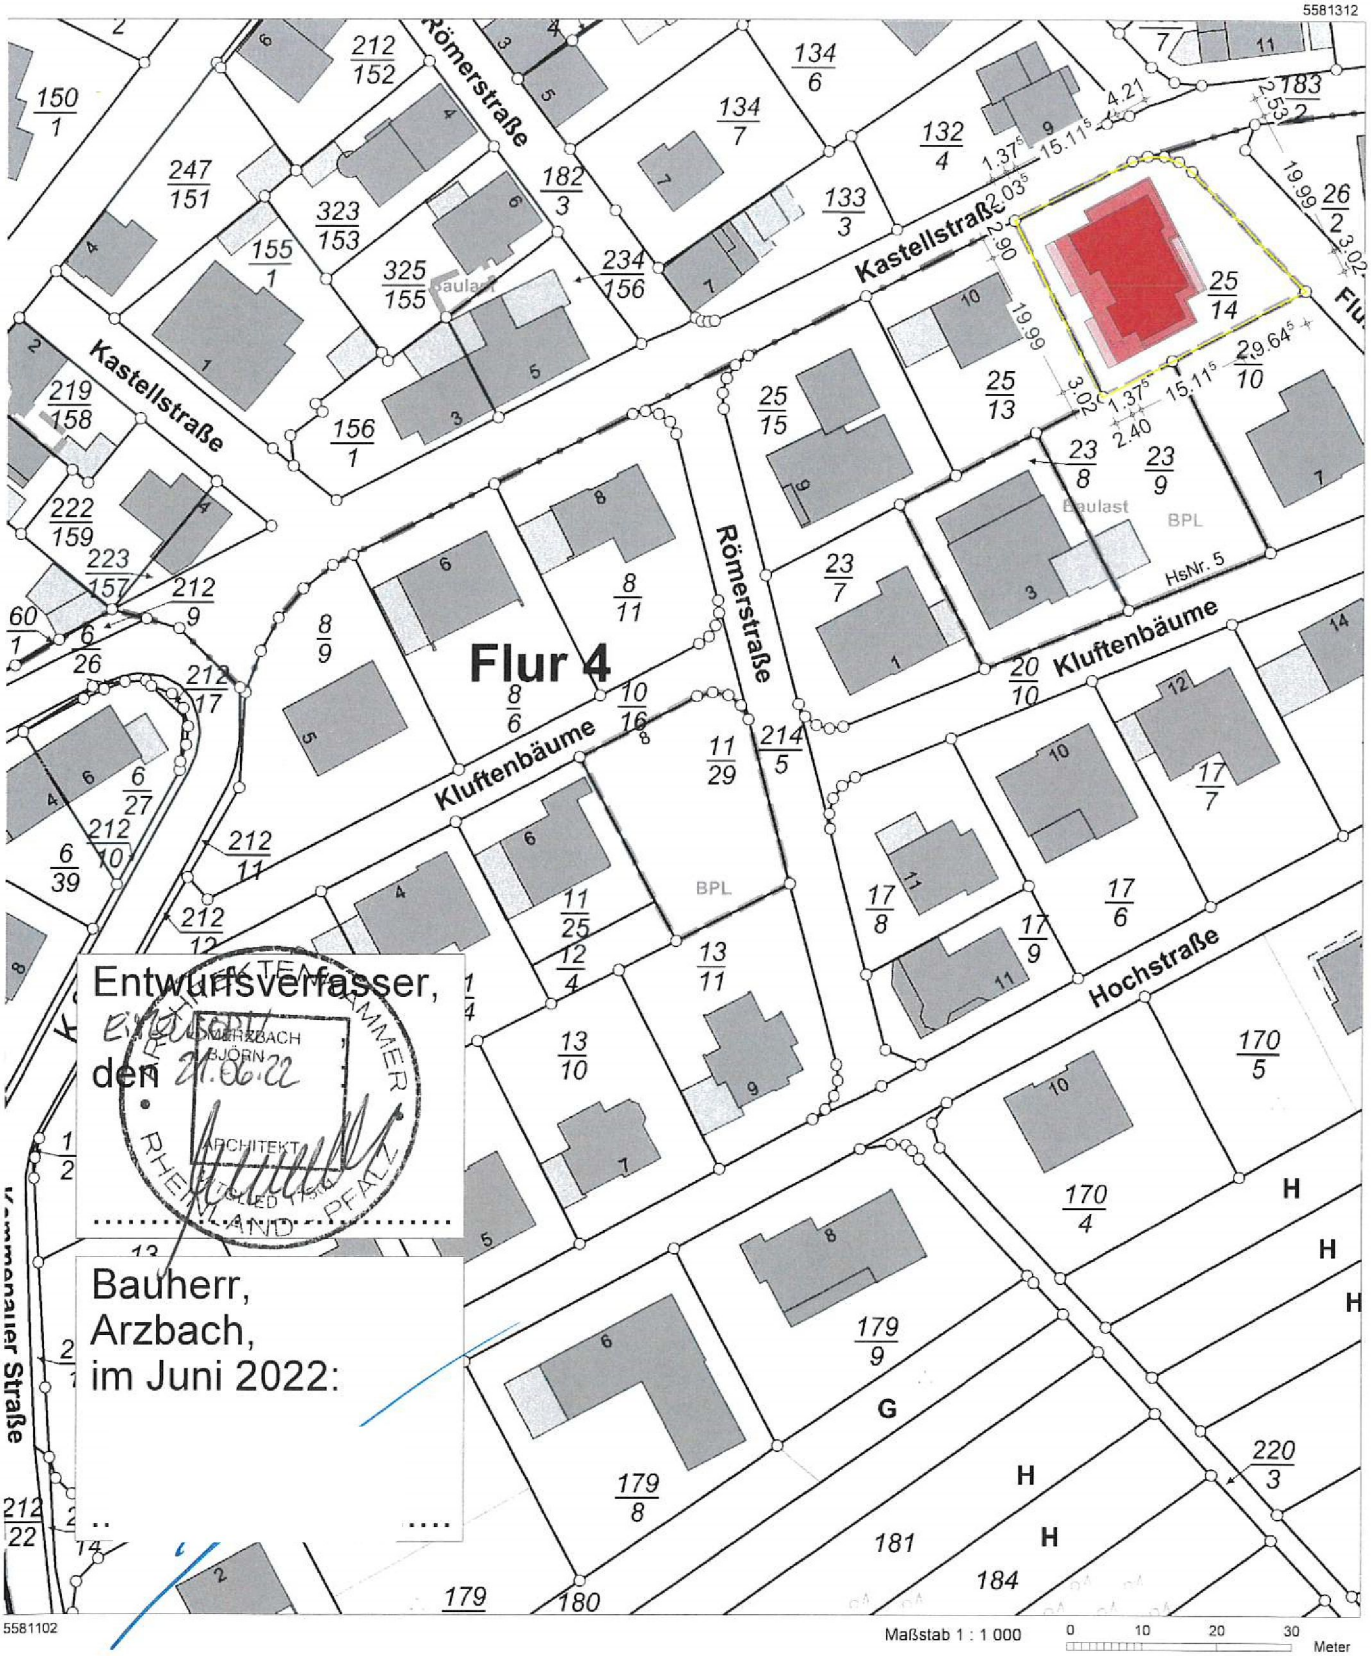

Vervielfältigungen für eigene Zwecke sind zugelassen. Eine unmittelbare oder mittelbare Vermarktung, Umwandlung oder Veröffentlichung der Geobasisinformationen bedarf der Zustimmung der zuständigen Vermessungs- und Katasterbehörde (§ 12 Landesgesetz über das amtliche Vermessungswesen)

Hergestellt durch das Vermessungs- und Katasteramt Osteifel-Hunsrück.