

Auszug aus den Geobasisinformationen

Liegenschaftskarte



Rheinland-Pfalz


VERMESSUNGS- UND
KATASTERAMT
WESTERWALD-TAUNUS

Hergestellt am 28.06.2022

Flurstück: 63
Flur: 2
Gemarkung: Winden

Gemeinde: Winden
Landkreis: Rhein-Lahn-Kreis

Jahnstraße 5
56457 Westerburg

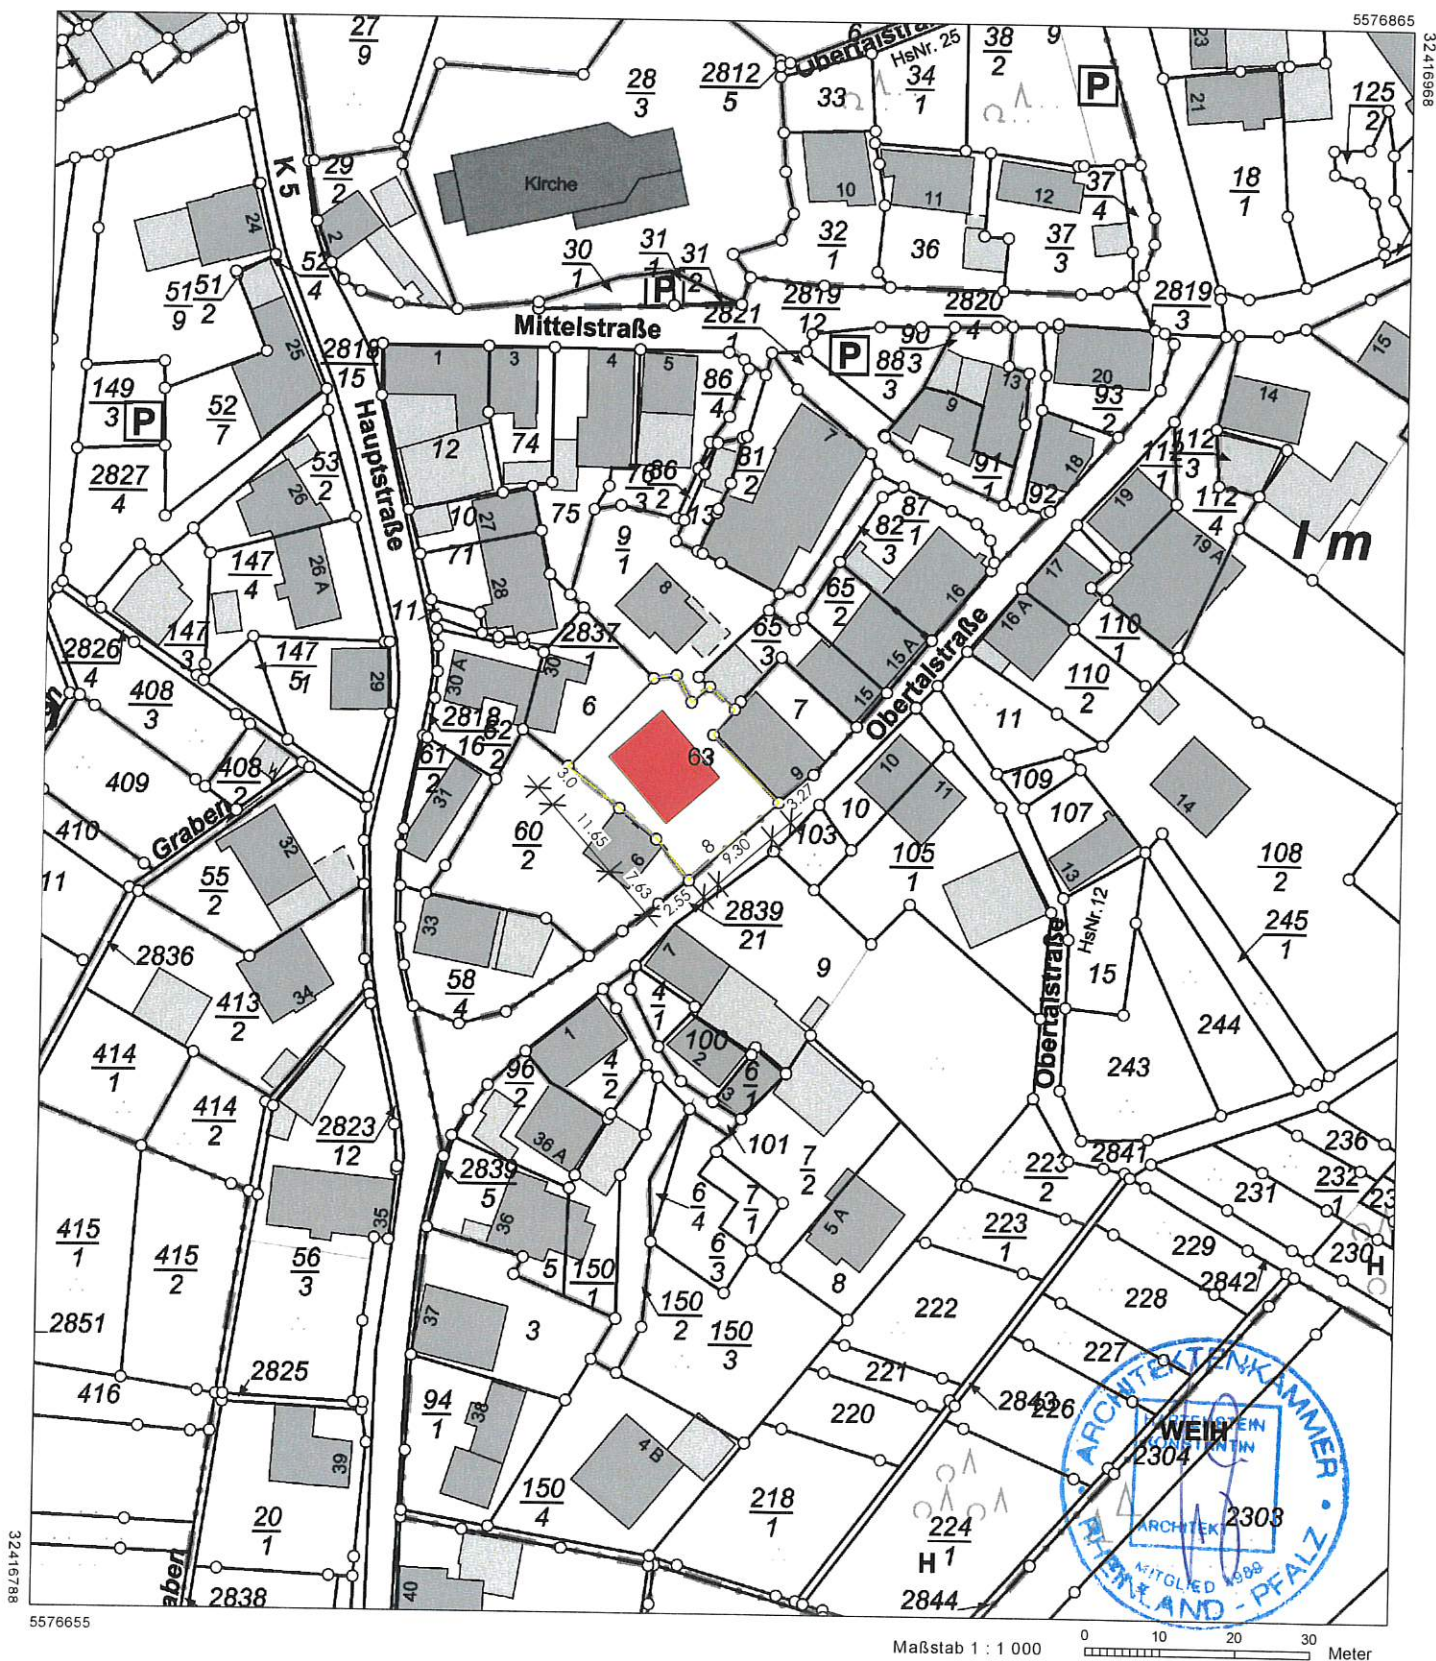

5576655

Maßstab 1 : 1 000 0 10 20 30 Meter

Vervielfältigungen für eigene Zwecke sind zugelassen. Eine unmittelbare oder mittelbare Vermarktung, Umwandlung oder Veröffentlichung der Geobasisinformationen bedarf der Zustimmung der zuständigen Vermessungs- und Katasterbehörde (§12 Landesgesetz über das amtliche Vermessungswesen).

Hergestellt durch Öffentlich best. Vermessungsingenieur Dipl.-Ing. Stefan Neuroth
Befugnis eingeräumt durch Landesamt für Vermessung und Geobasisinformation Rheinland-Pfalz