


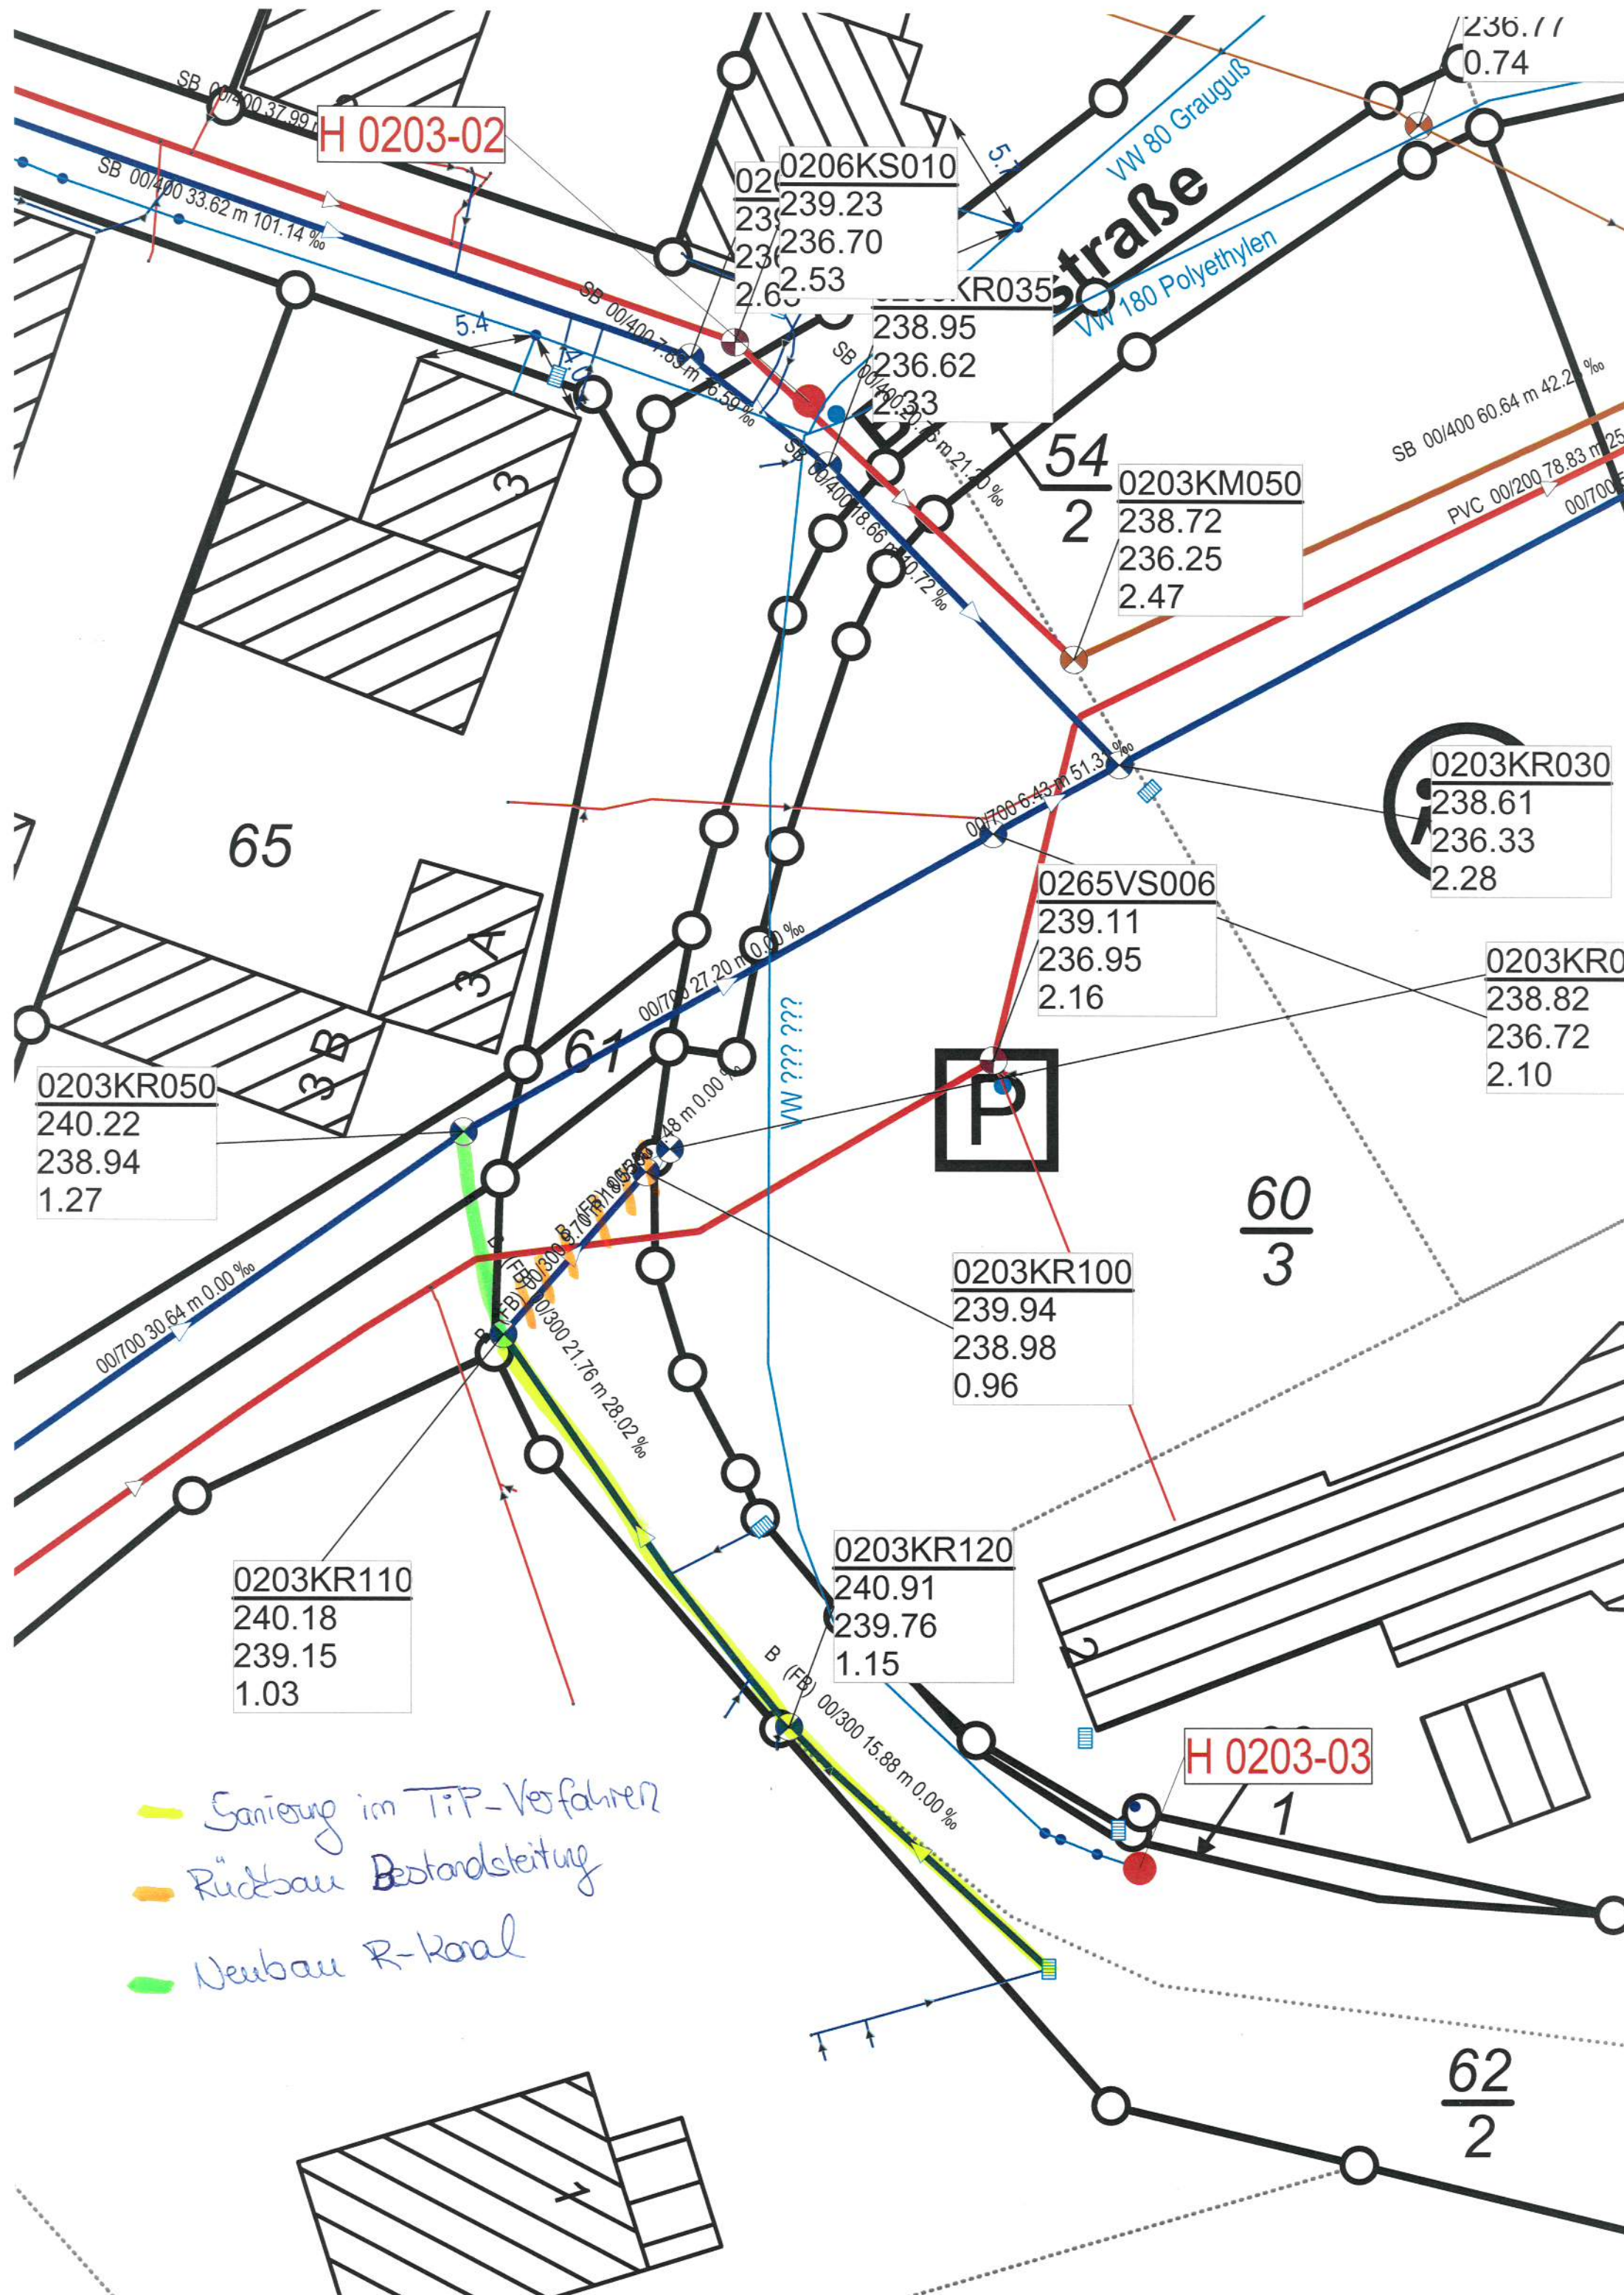

Sanierung im TiP-Verfahren
Rückbau Bestandsleitung
Neubau R-Kanal