

# Auszug aus den Geobasisinformationen

Liegenschaftskarte



## Rheinland-Pfalz


VERMESSUNGS- UND  
KATASTERAMT  
WESTERWALD-TAUNUS

Hergestellt am 30.08.2022

Jahnstraße 5  
56457 Westerburg

Flurstück: 369/24  
Flur: 5  
Gemarkung: Fachbach

Gemeinde: Fachbach  
Landkreis: Rhein-Lahn-Kreis

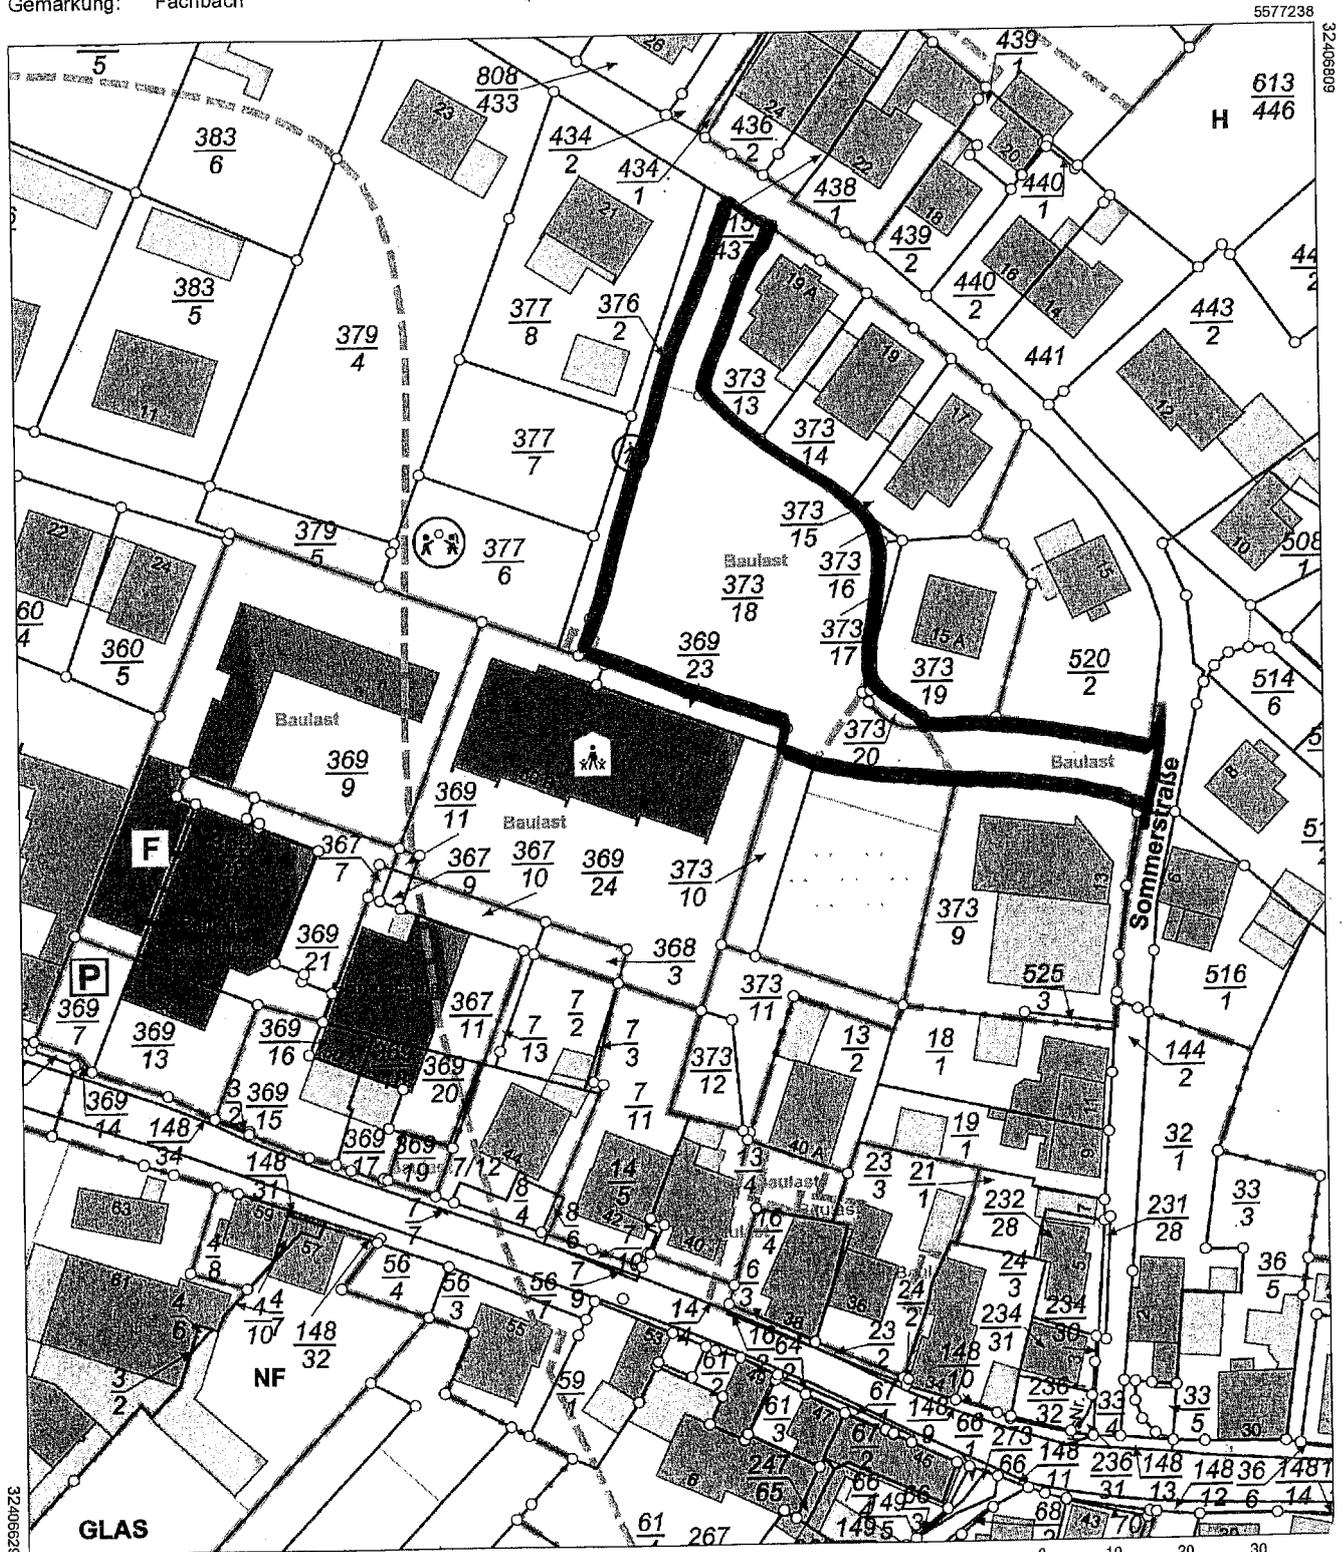

5577028

Maßstab 1 : 1 000

0 10 20 30 Meter

Vervielfältigungen für eigene Zwecke sind zugelassen. Eine unmittelbare oder mittelbare Vermarktung, Umwandlung oder Veröffentlichung der Geobasisinformation bedarf der Zustimmung der zuständigen Vermessungs- und Katasterbehörde (§12 Landesgesetz über das amtliche Vermessungswesen).

Hergestellt durch Verbandsgemeindeverwaltung Bad Ems-Nassau  
NUR ZUR INTERNEN VERWENDUNG