

Auszug aus den Geobasisinformationen

Liegenschaftskarte




Rheinland-Pfalz

Landesamt für
Vermessung und Geobasisinformation
Rheinland-Pfalz

Hergestellt am 15.09.2022

Flurstück: -
Flur: -
Gemarkung: -Fachbach
Gemeinde: Fachbach
Landkreis: Rhein-Lahn-Kreis

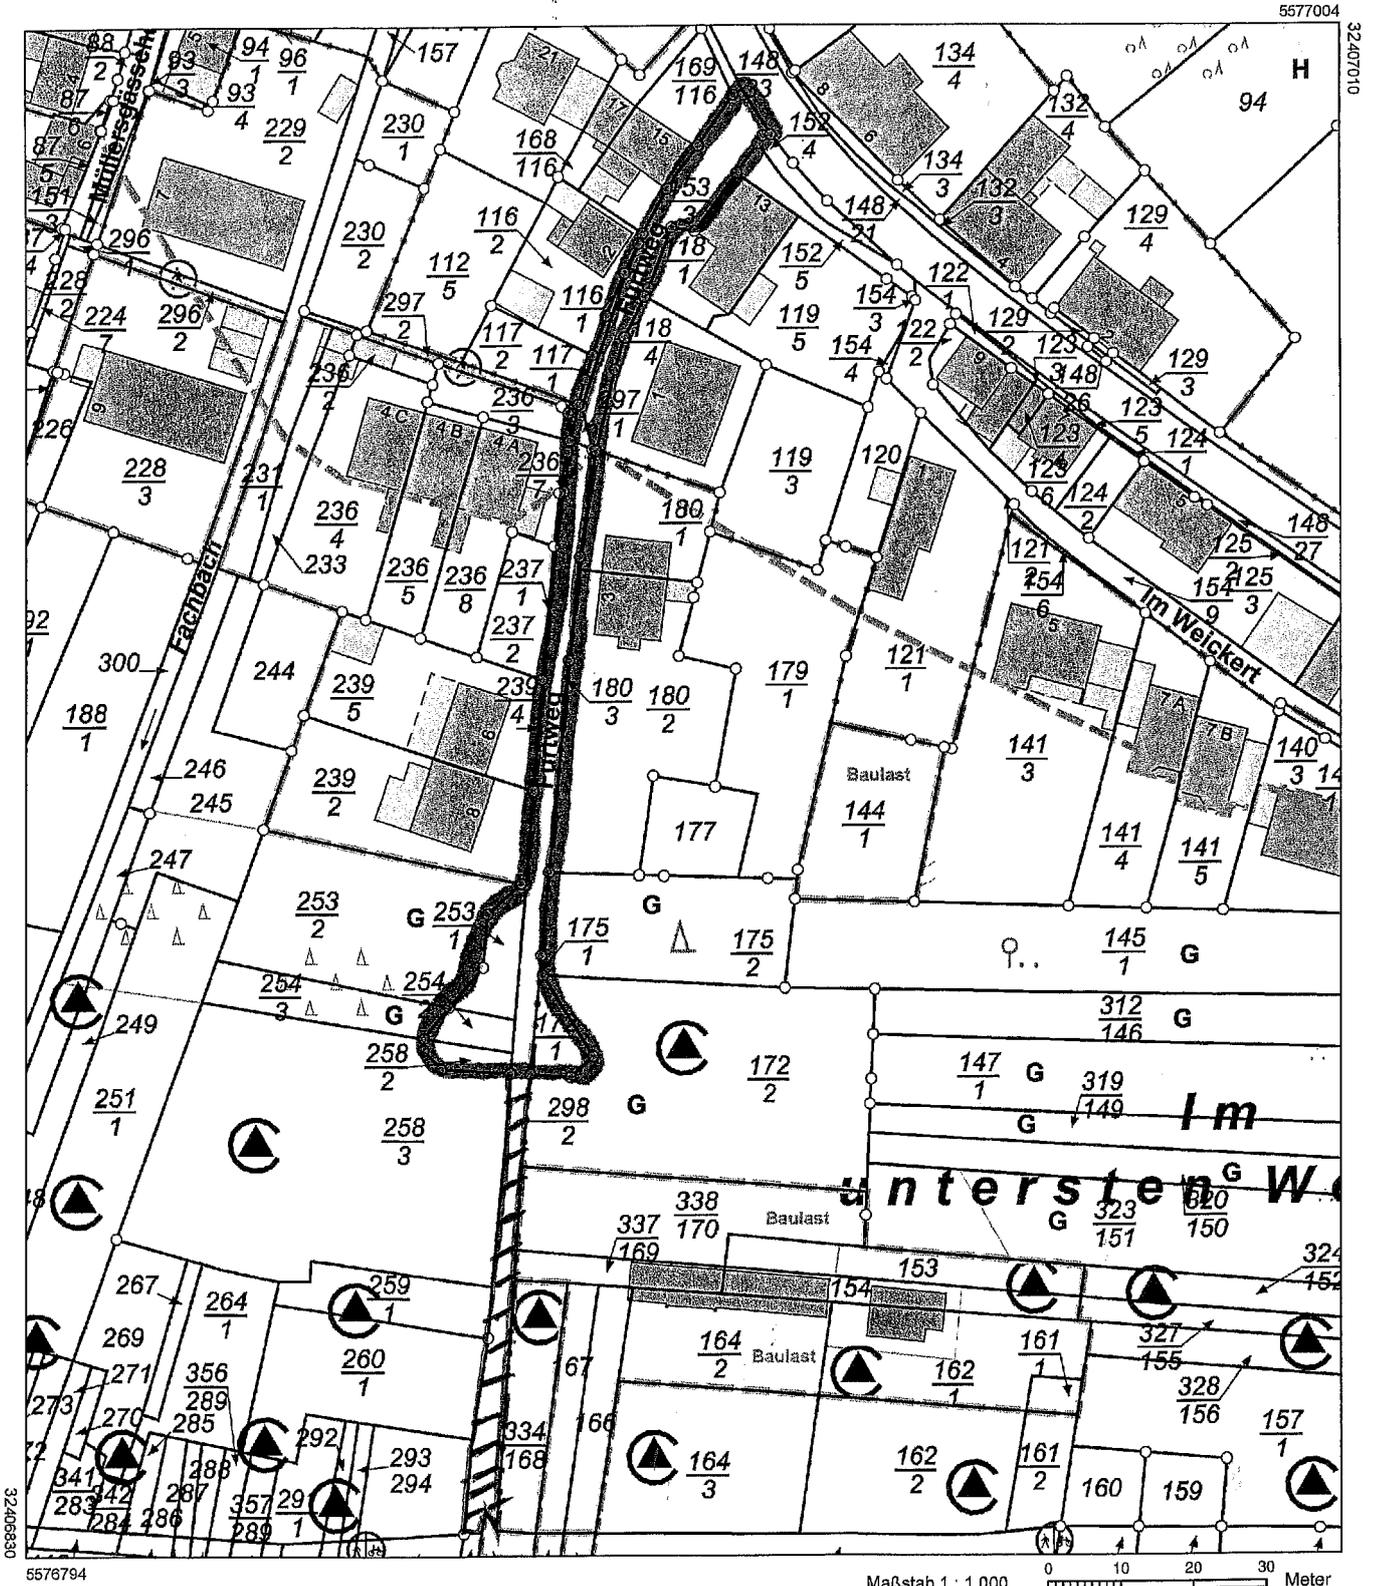

5576794
Maßstab 1 : 1 000
0 10 20 30 Meter
Vervielfältigungen für eigene Zwecke sind zugelassen. Eine unmittelbare oder mittelbare Vermarktung, Umwandlung oder Veröffentlichung der Geobasisinformationen bedarf der Zustimmung der zuständigen Vermessungs- und Katasterbehörde (§12 Landesgesetz über das amtliche Vermessungswesen).
Hergestellt durch Verbandsgemeindeverwaltung Bad Ems-Nassau
NUR ZUR INTERNEN VERWENDUNG