


**Strassensilhouette**

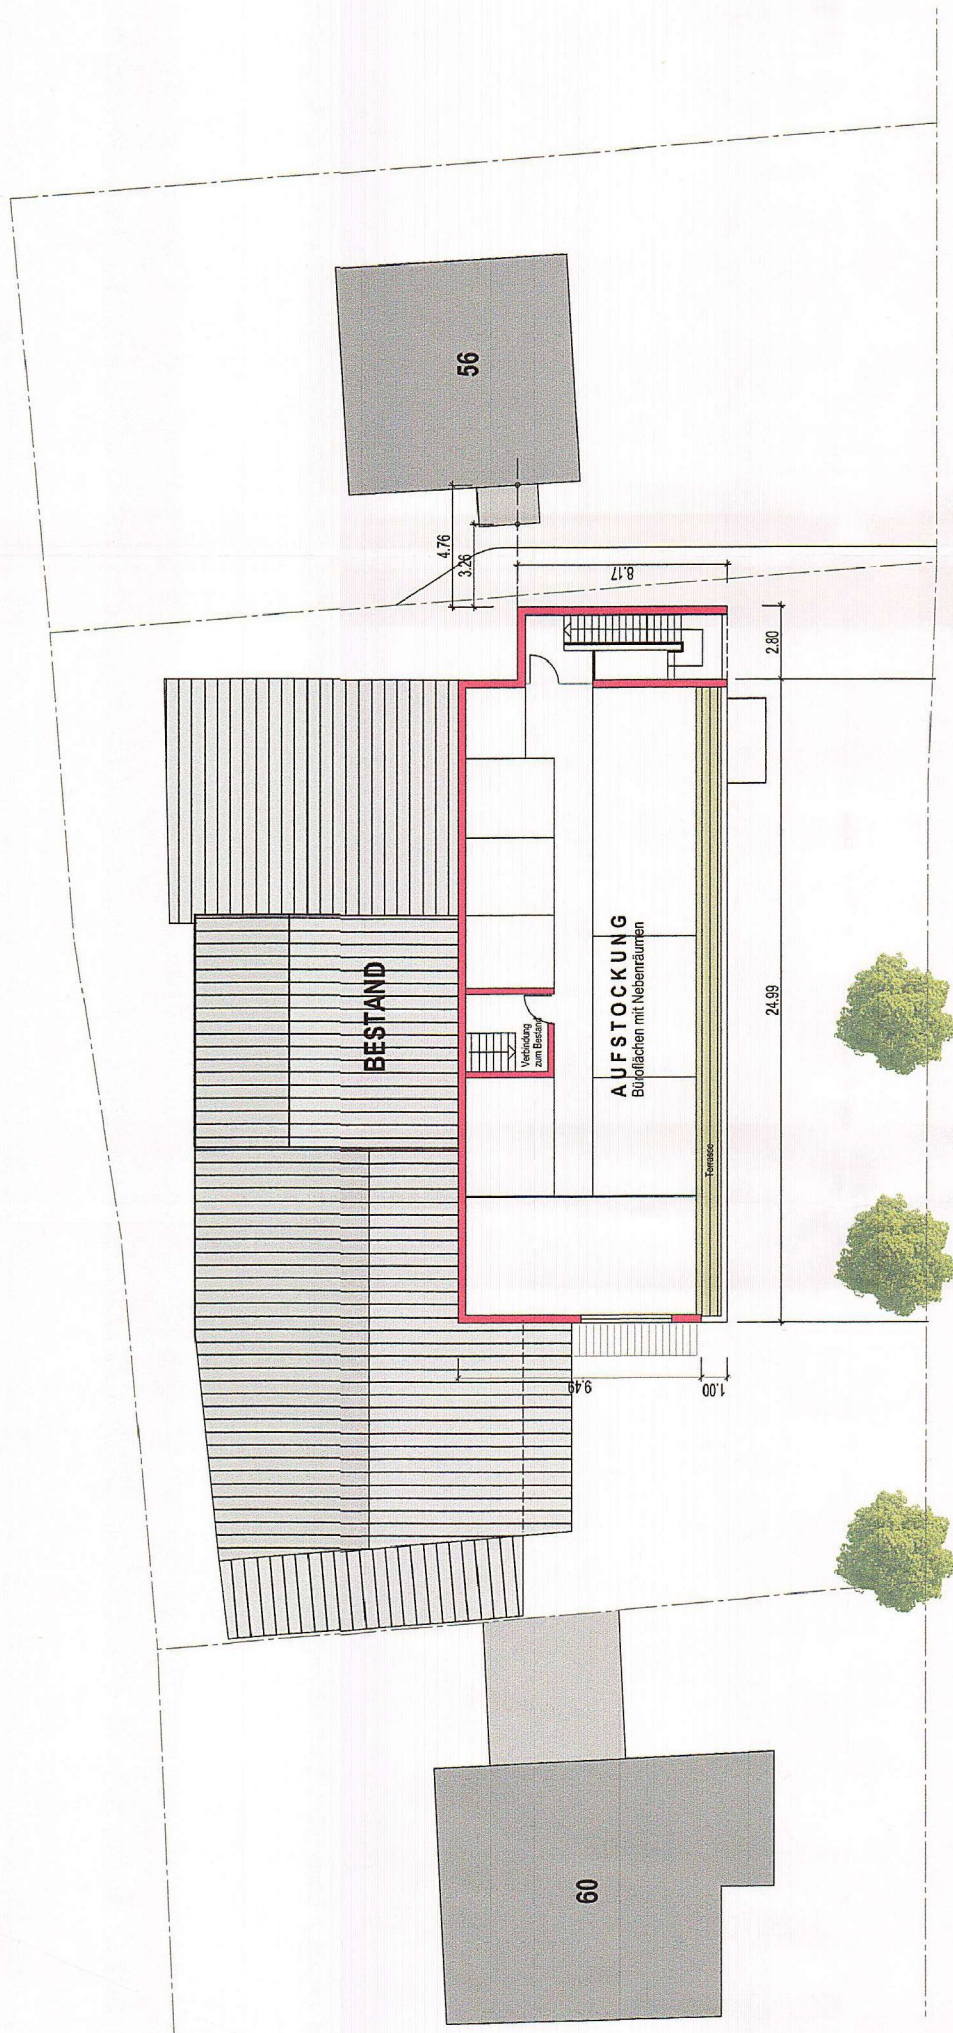

**Grundriss 2. Obergeschoss / Aufstockung**