


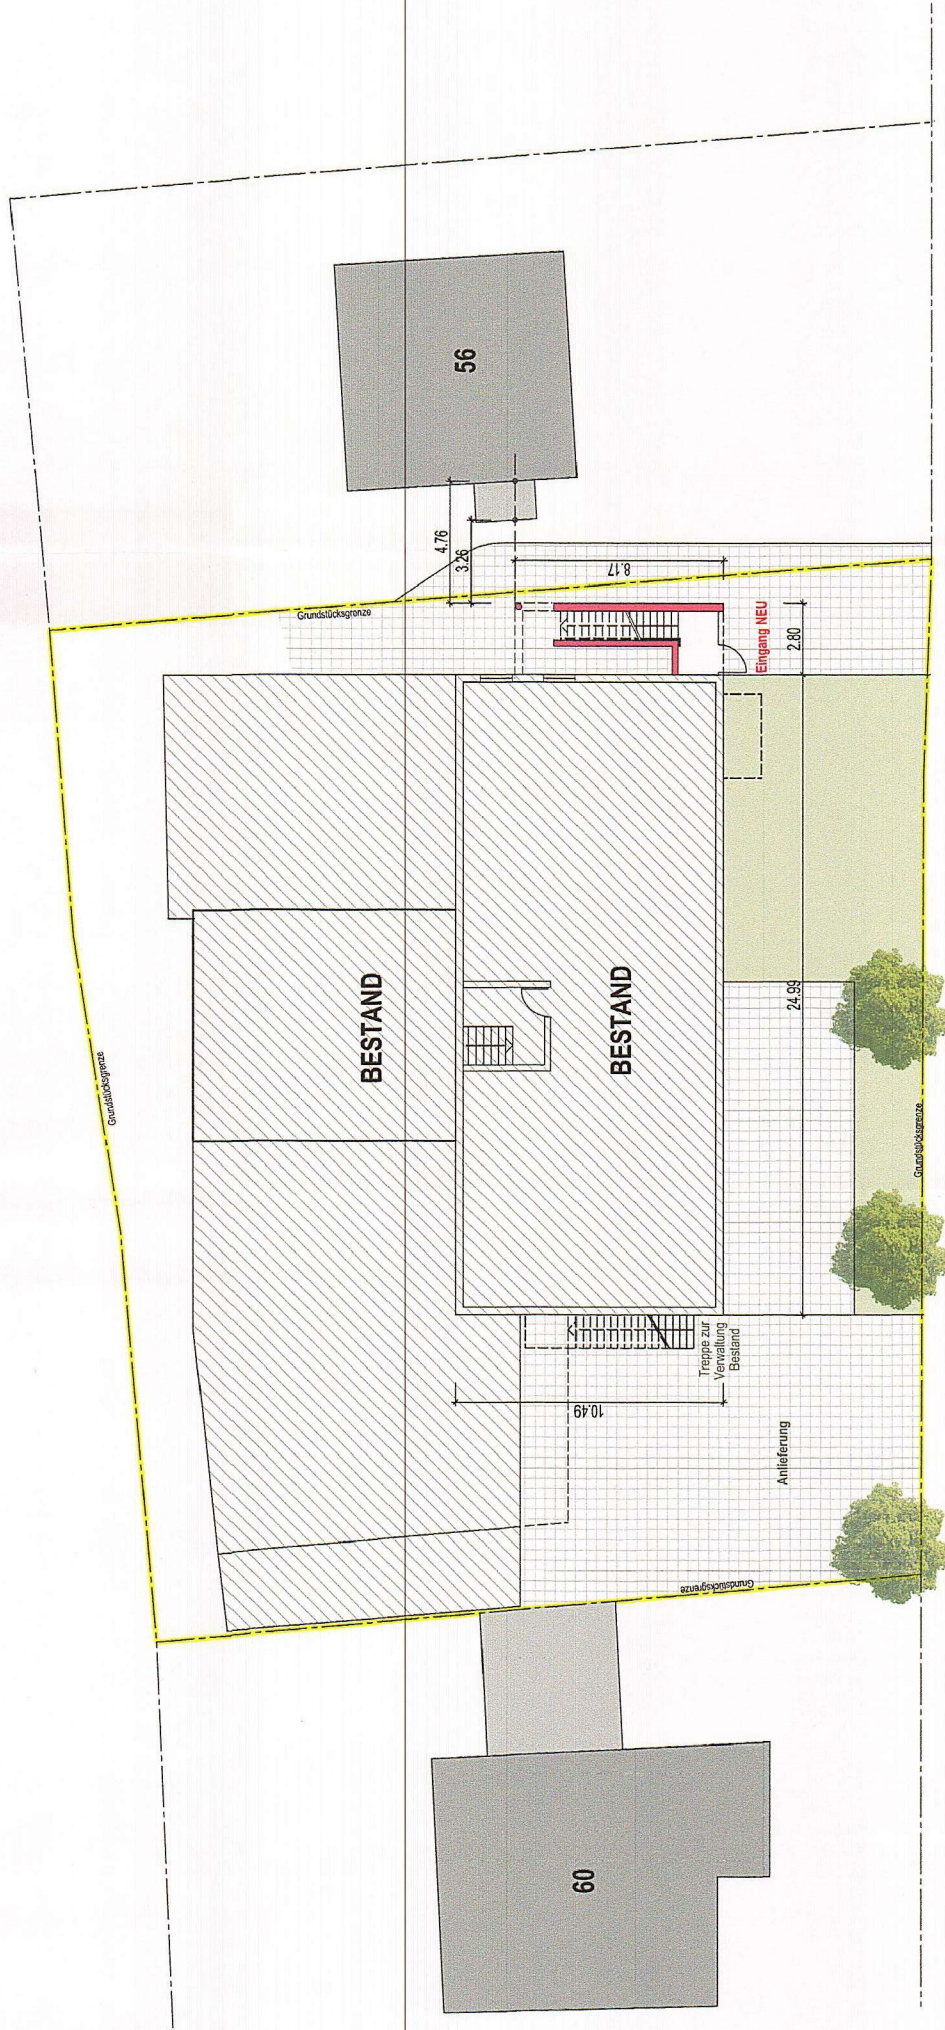

SOMMERSTRASSE

Grundriss Erdgeschoss