Auszug aus den Geobasisinformationen

Liegenschaftskarte

RheinlandPfalz
VERMESSUNGS- UND KATASTERAMT WESTERWALD-TAUNUS

Hergestellt am 16.12.2022

ORIGINAL

Jahnstraße 5
56457 Westerburg

Flurstück:	98/1	Gemeinde:	Bad Ems
Flur:	67	Landkreis:	Rhein-Lahn-Kreis
Gemarkung:	Ems		

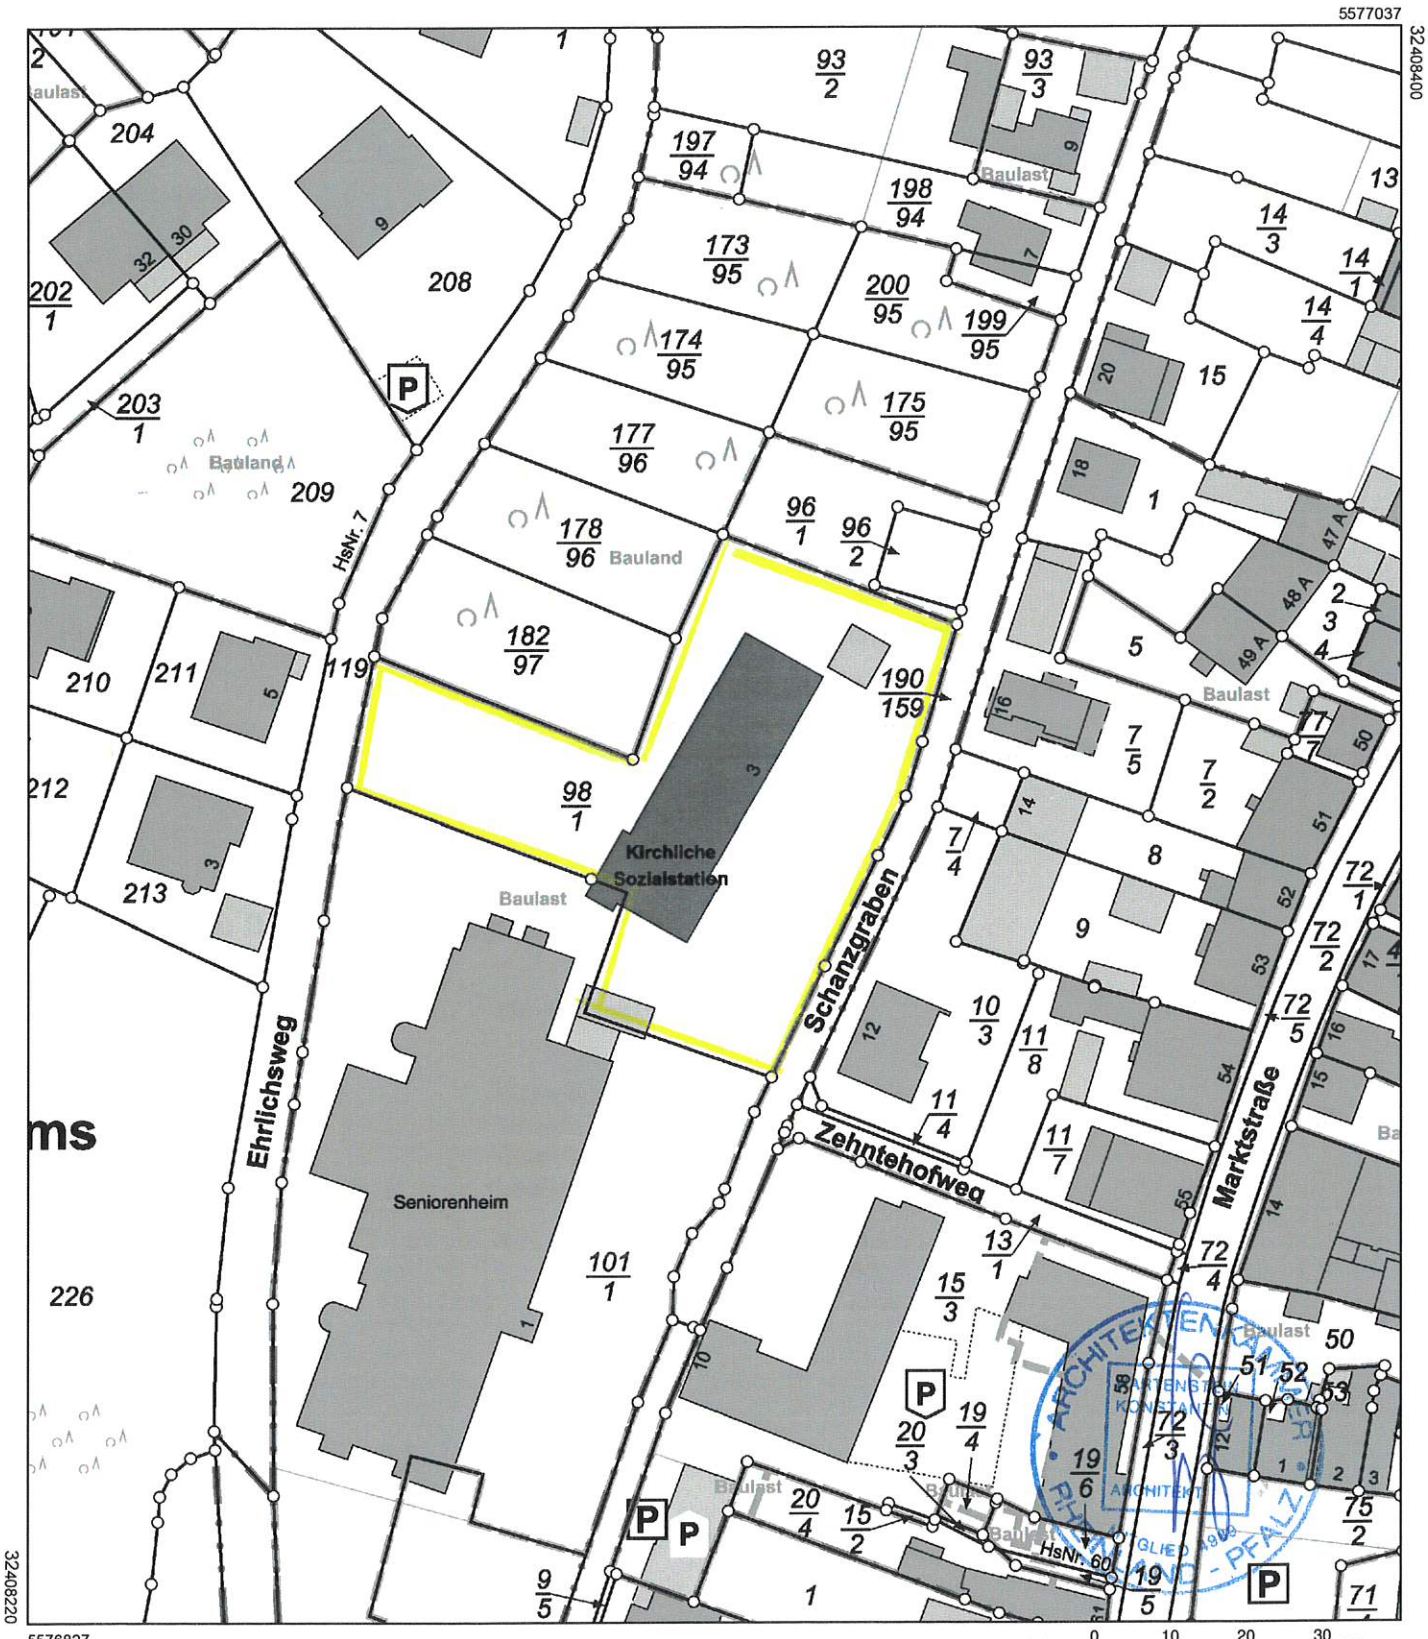

Vervielfältigungen für eigene Zwecke sind zugelassen. Eine unmittelbare oder mittelbare Vermarktung, Umwandlung oder Veröffentlichung der Geobasisinformationen bedarf der Zustimmung der zuständigen Vermessungs- und Katasterbehörde (§12 Landesgesetz über das amtliche Vermessungswesen).

Hergestellt durch Öffentlich best. Vermessungsingenieur Dipl.-Ing. Stefan Neuroth
Befugnis eingeräumt durch Landesamt für Vermessung und Geobasisinformation Rheinland-Pfalz