

Liegenschaftskarte




Rheinland-Pfalz

Hergestellt am 11.10.2022

Flurstück: 55/19
Flur: 6
Gemarkung: Nievern (0954)

Gemeinde: Nievern
Landkreis: Rhein-Lahn-Kreis

Jahnstraße 5
56457 Westerbург

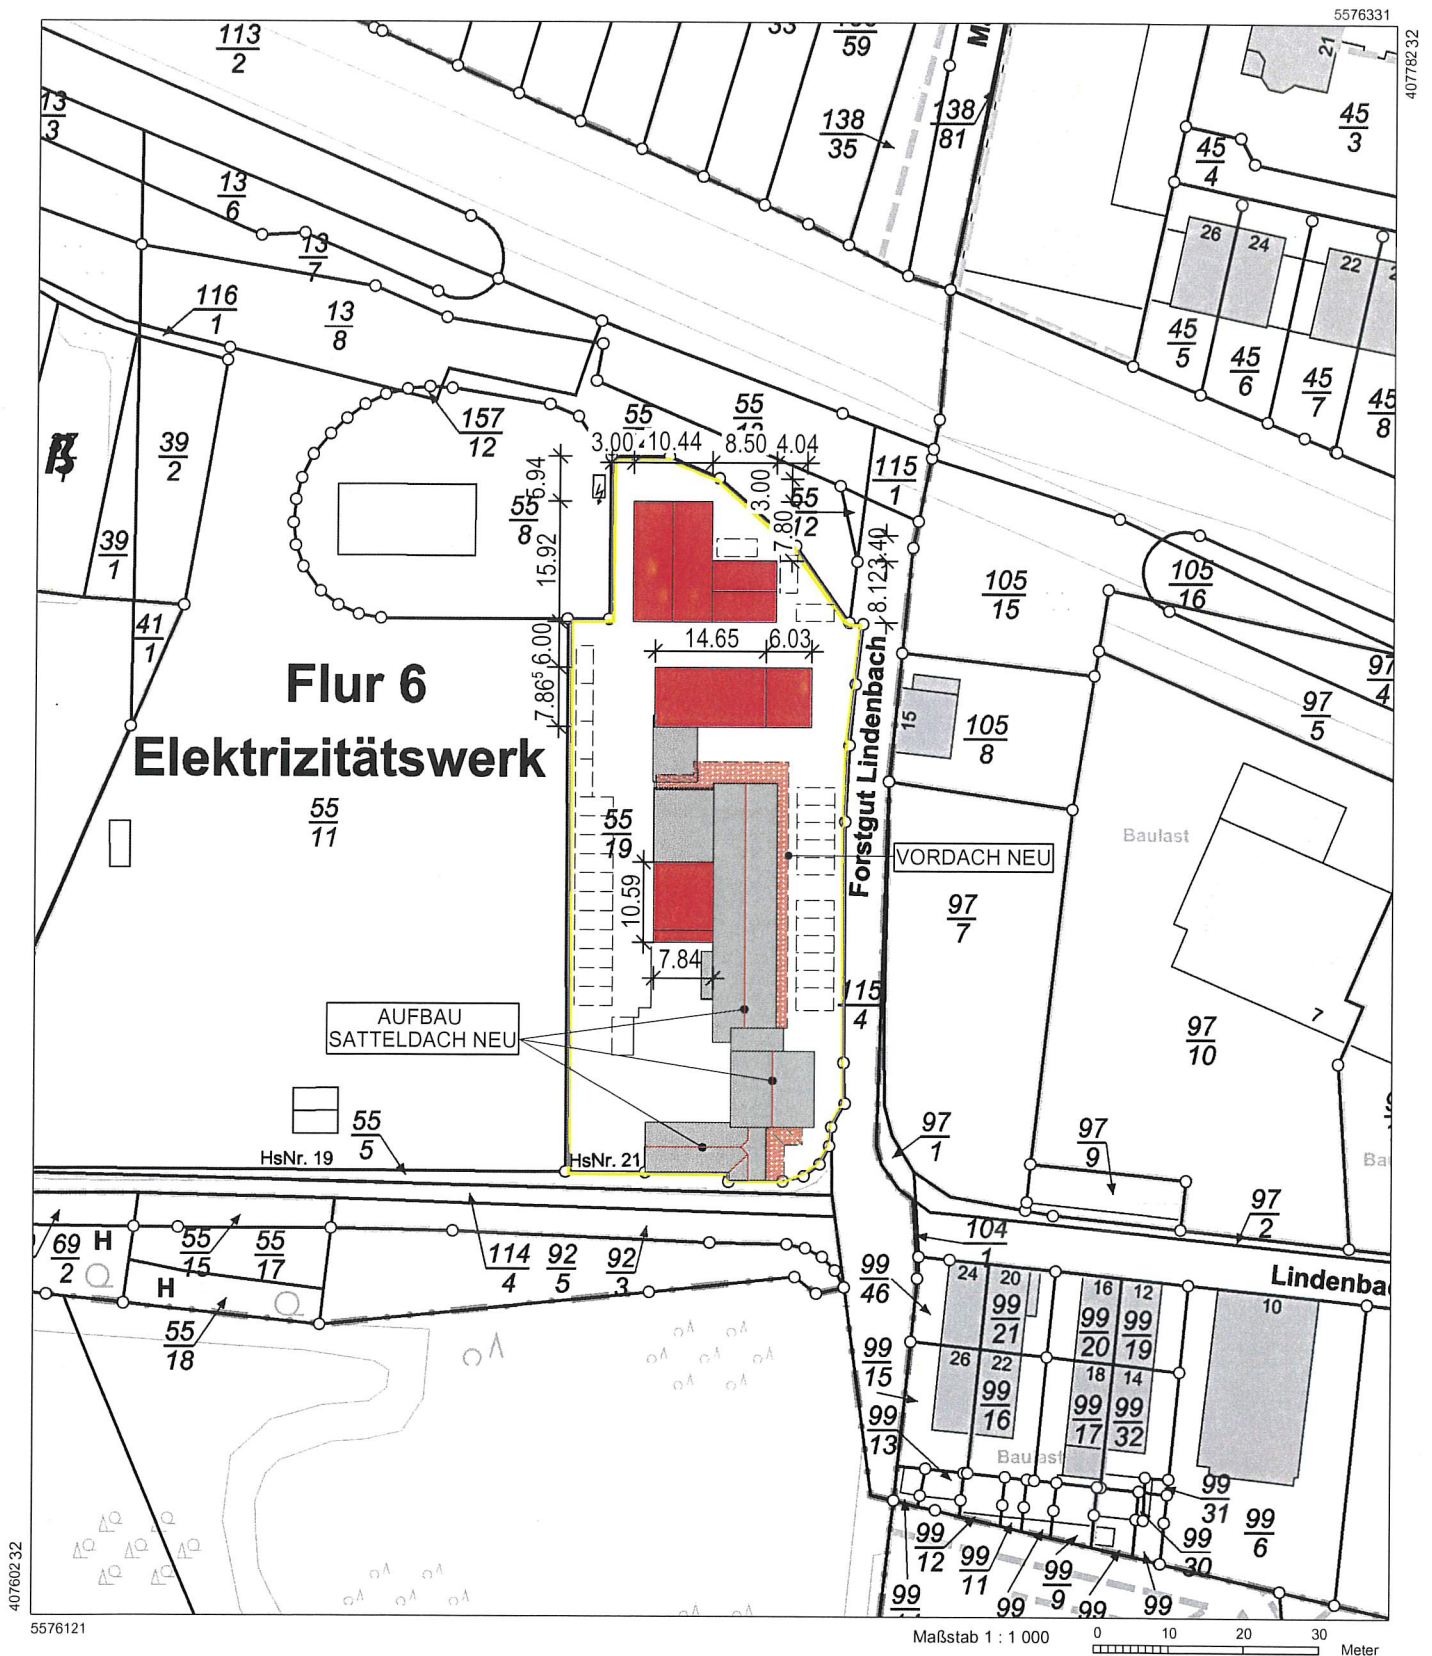

Vervielfältigungen für eigene Zwecke sind zugelassen. Eine unmittelbare oder mittelbare Vermarktung, Umwandlung oder Veröffentlichung der Geobasisinformationen bedarf der Zustimmung der zuständigen Vermessungs- und Katasterbehörde (§ 12 Landesgesetz über das amtliche Vermessungswesen)

Hergestellt durch Öffentlich best. Vermessungsingenieur Dipl.-Ing. Martin Dänzer.

Befugnis eingeräumt am 15.10.2008 durch Landesamt für Vermessung und Geobasisinformation Rheinland-Pfalz.