


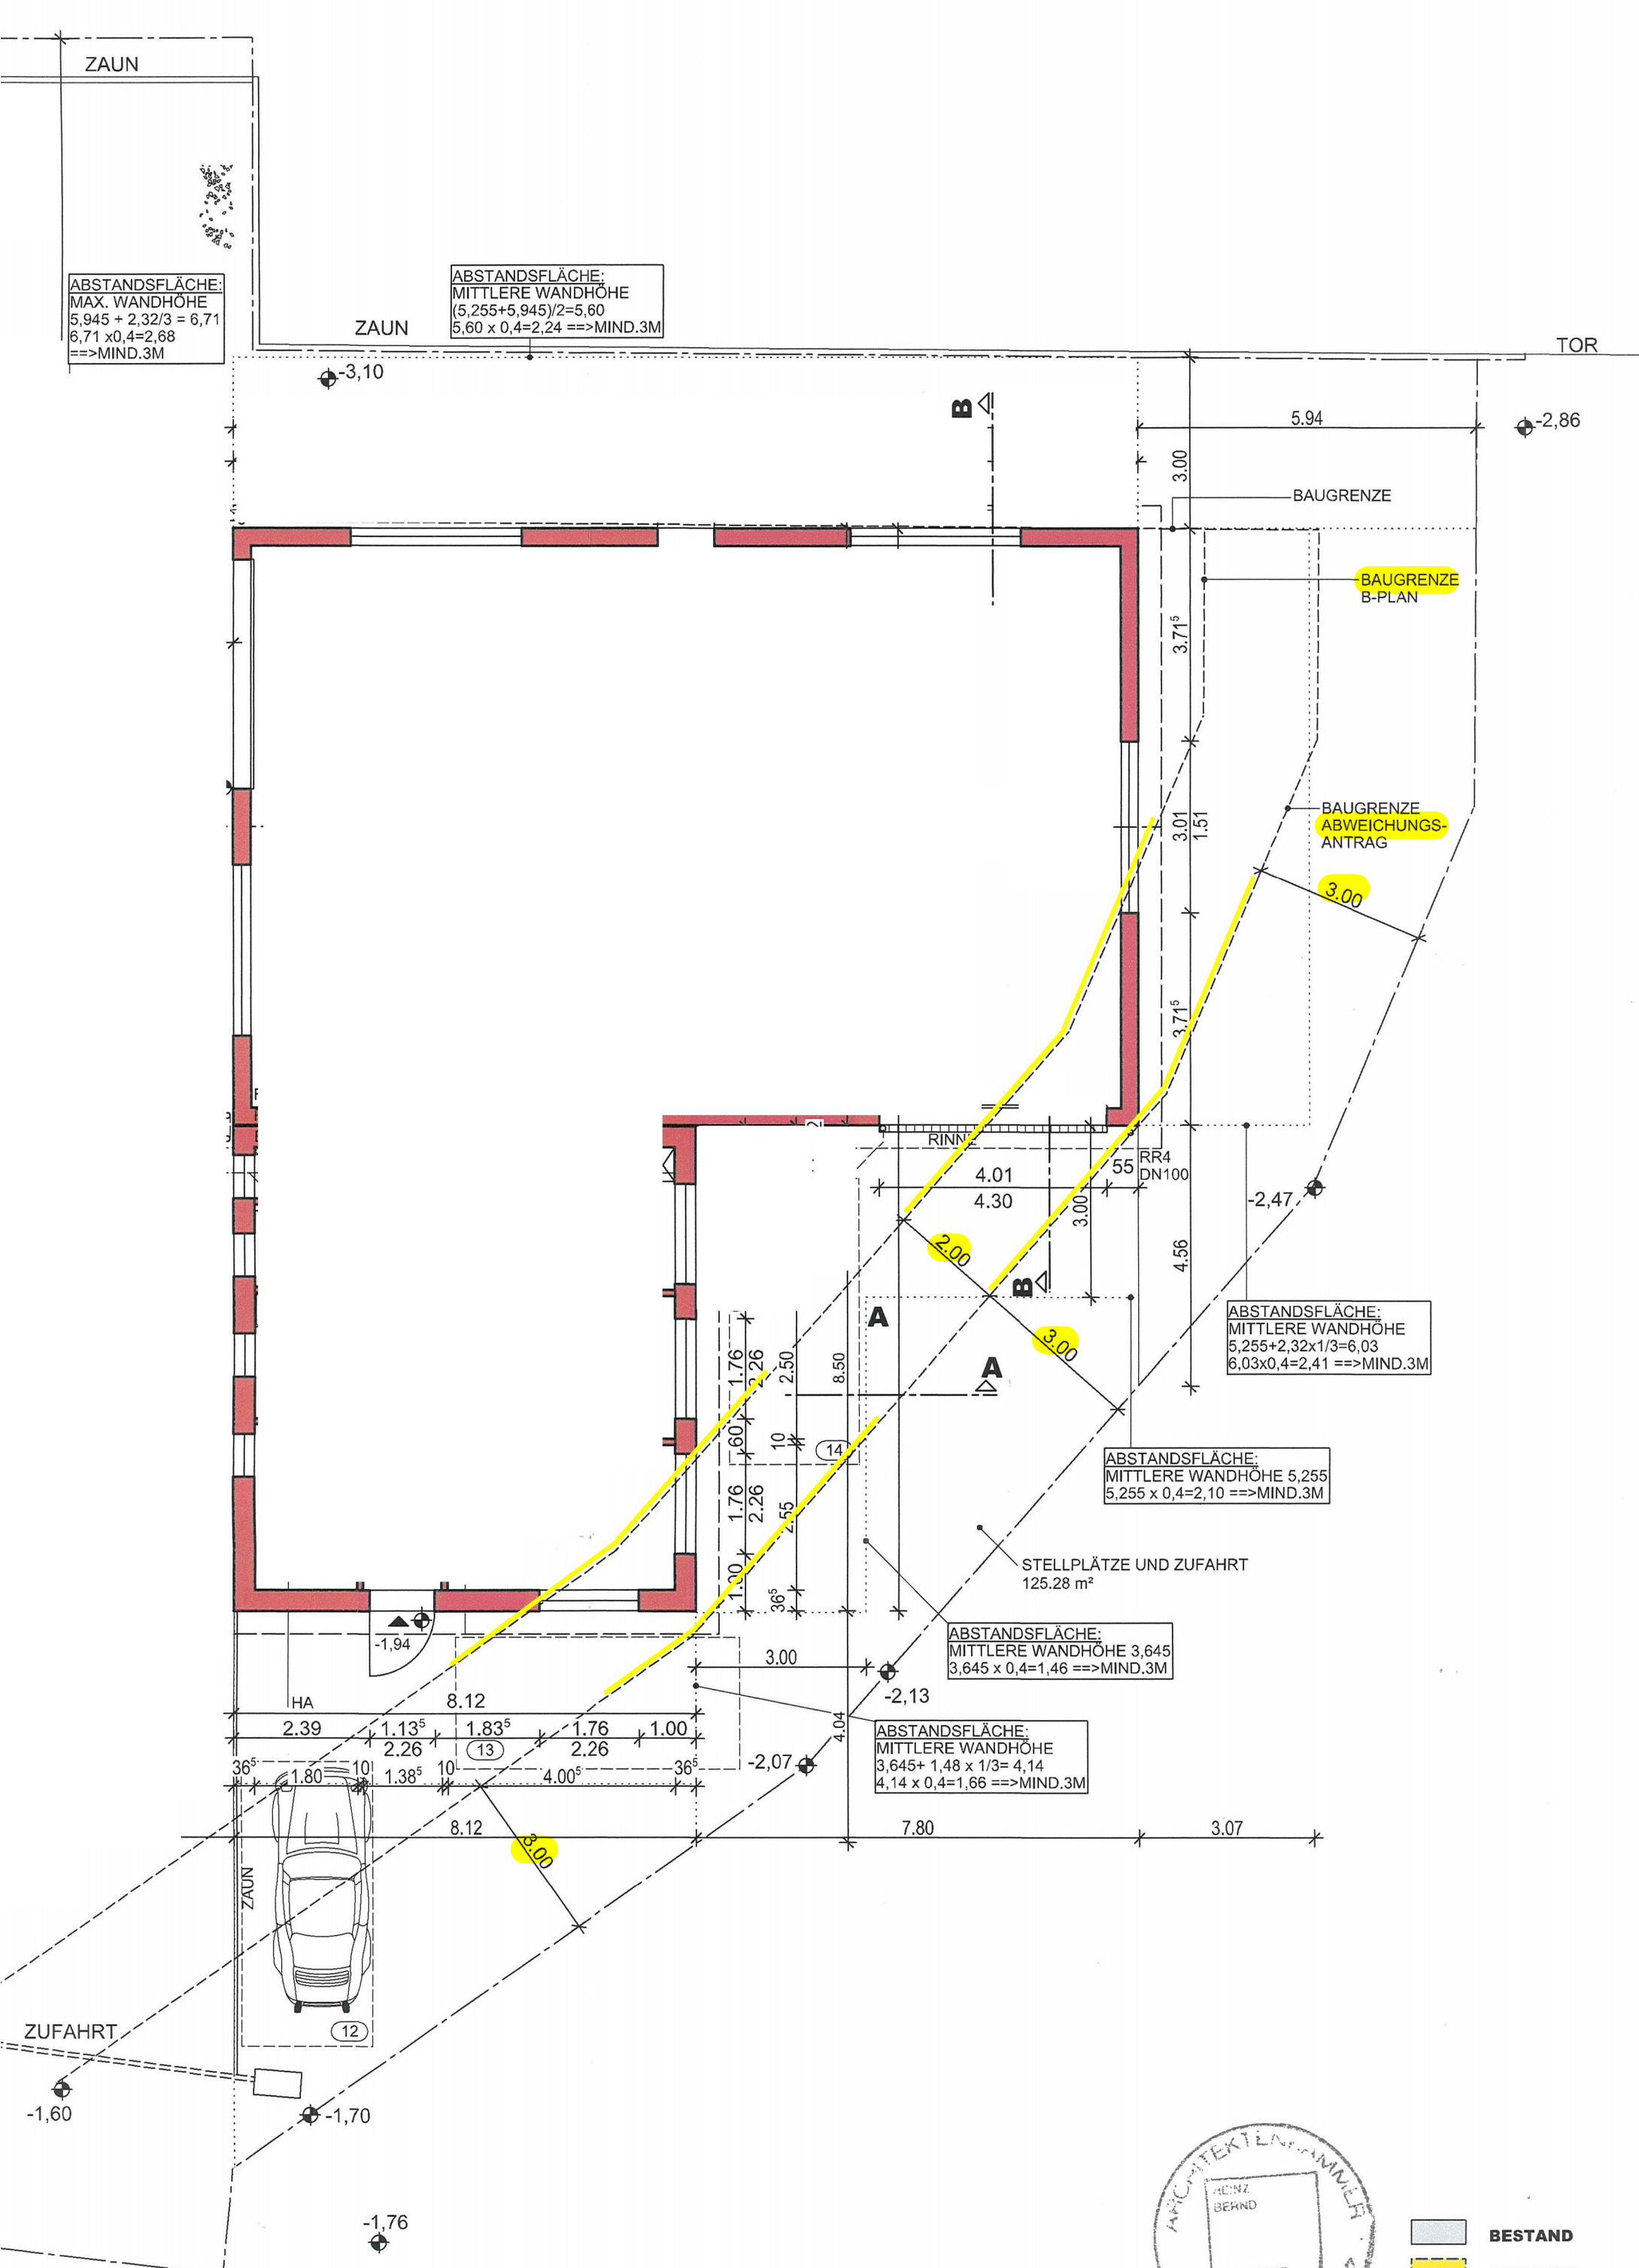

ABSTANDSFLÄCHE:
MAX. WANDHÖHE
 $5,945 + 2,32/3 = 6,71$
 $6,71 \times 0,4 = 2,68$
 $\Rightarrow \text{MIND.} 3\text{M}$


ABSTANDSFLÄCHE:
MITTLERE WANDHÖHE
 $(5,255 + 5,945)/2 = 5,60$
 $5,60 \times 0,4 = 2,24 \Rightarrow \text{MIND.} 3\text{M}$

ABSTANDSFLÄCHE:
MITTLERE WANDHÖHE
 $5,255 + 2,32 \times 1/3 = 6,03$
 $6,03 \times 0,4 = 2,41 \Rightarrow \text{MIND.} 3\text{M}$

ABSTANDSFLÄCHE:
MITTLERE WANDHÖHE 5,255
 $5,255 \times 0,4 = 2,10 \Rightarrow \text{MIND.} 3\text{M}$

ABSTANDSFLÄCHE:
MITTLERE WANDHÖHE 3,645
 $3,645 \times 0,4 = 1,46 \Rightarrow \text{MIND.} 3\text{M}$

ABSTANDSFLÄCHE:
MITTLERE WANDHÖHE
 $3,645 + 1,48 \times 1/3 = 4,14$
 $4,14 \times 0,4 = 1,66 \Rightarrow \text{MIND.} 3\text{M}$

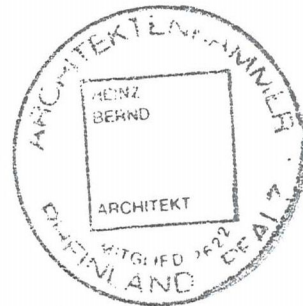

- BESTAND**
- ABBRUCH**
- NEUBAU**