


Auszug aus den Geobasisinformationen

Liegenschaftskarte

Hergestellt am 28.12.2022

Flurstück: 153
Flur: 2
Gemarkung: Fachbach
Gemeinde: Fachbach
Landkreis: Rhein-Lahn-Kreis

Jahnstraße 5
56457 Westerburg

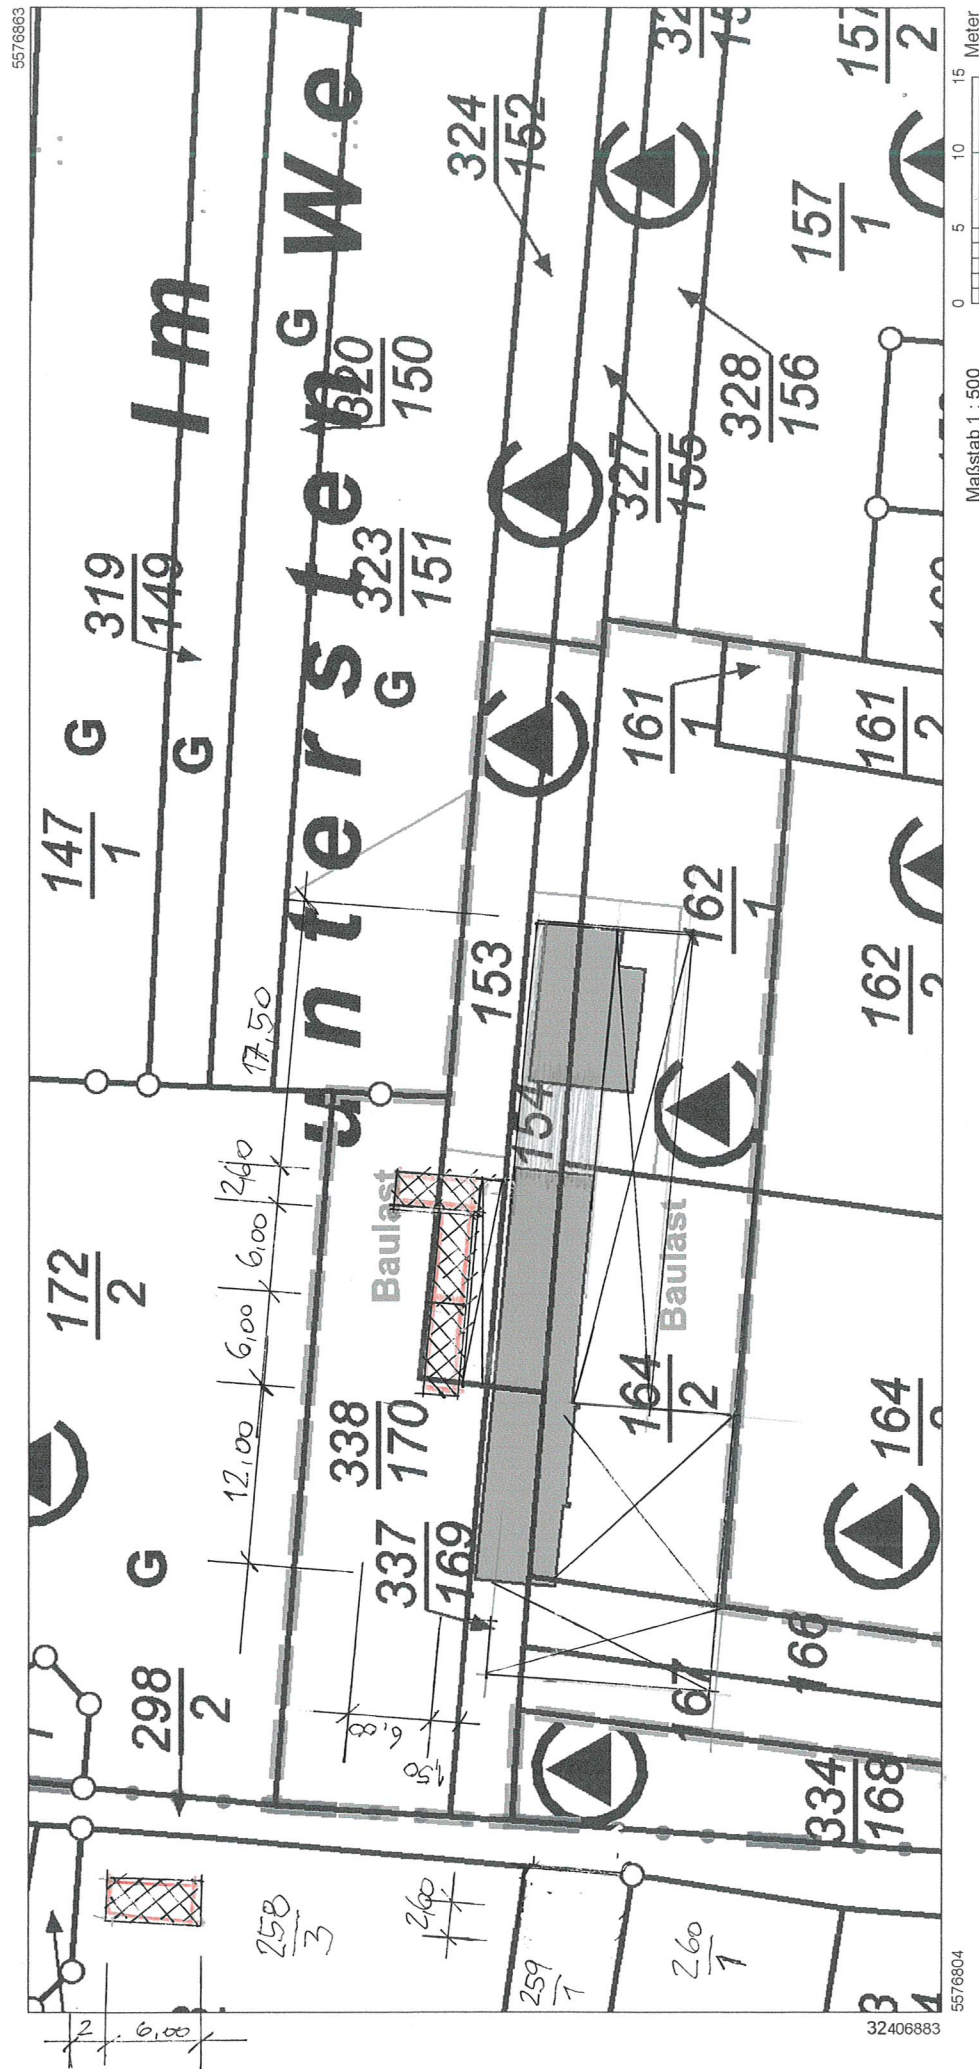

Vervielfältigungen für eigene Zwecke sind zugelassen. Eine unmittelbare oder mittelbare Vermarkung, Umwandlung oder Veröffentlichung der Geobasisinformationen bedarf der Zustimmung der zuständigen Vermessungs- und Katasterbehörde (§12 Landesgesetz über das amtliche Vermessungswesen).
Hergestellt durch das Vermessungs- und Katasteramt Westerwald-Taunus.

PLANUNGSBÜRO OT
L 024785 02603/9366806
56132 Dausenau

28. Dez. 2022

H