Auszug aus den Geobasisinformationen

Liegenschaftskarte

RheinlandPfalz
VERMESSUNGS- UND
KATASTERAMT
WESTERWALD-TAUNUS

Hergestellt am 19.01.2023

Jahnstraße 5
56457 Westerburg

Flurstück:	229	Gemeinde:	Fachbach
Flur:	1	Landkreis:	Rhein-Lahn-Kreis
Gemarkung:	Fachbach (0951)		

5577533

32407225

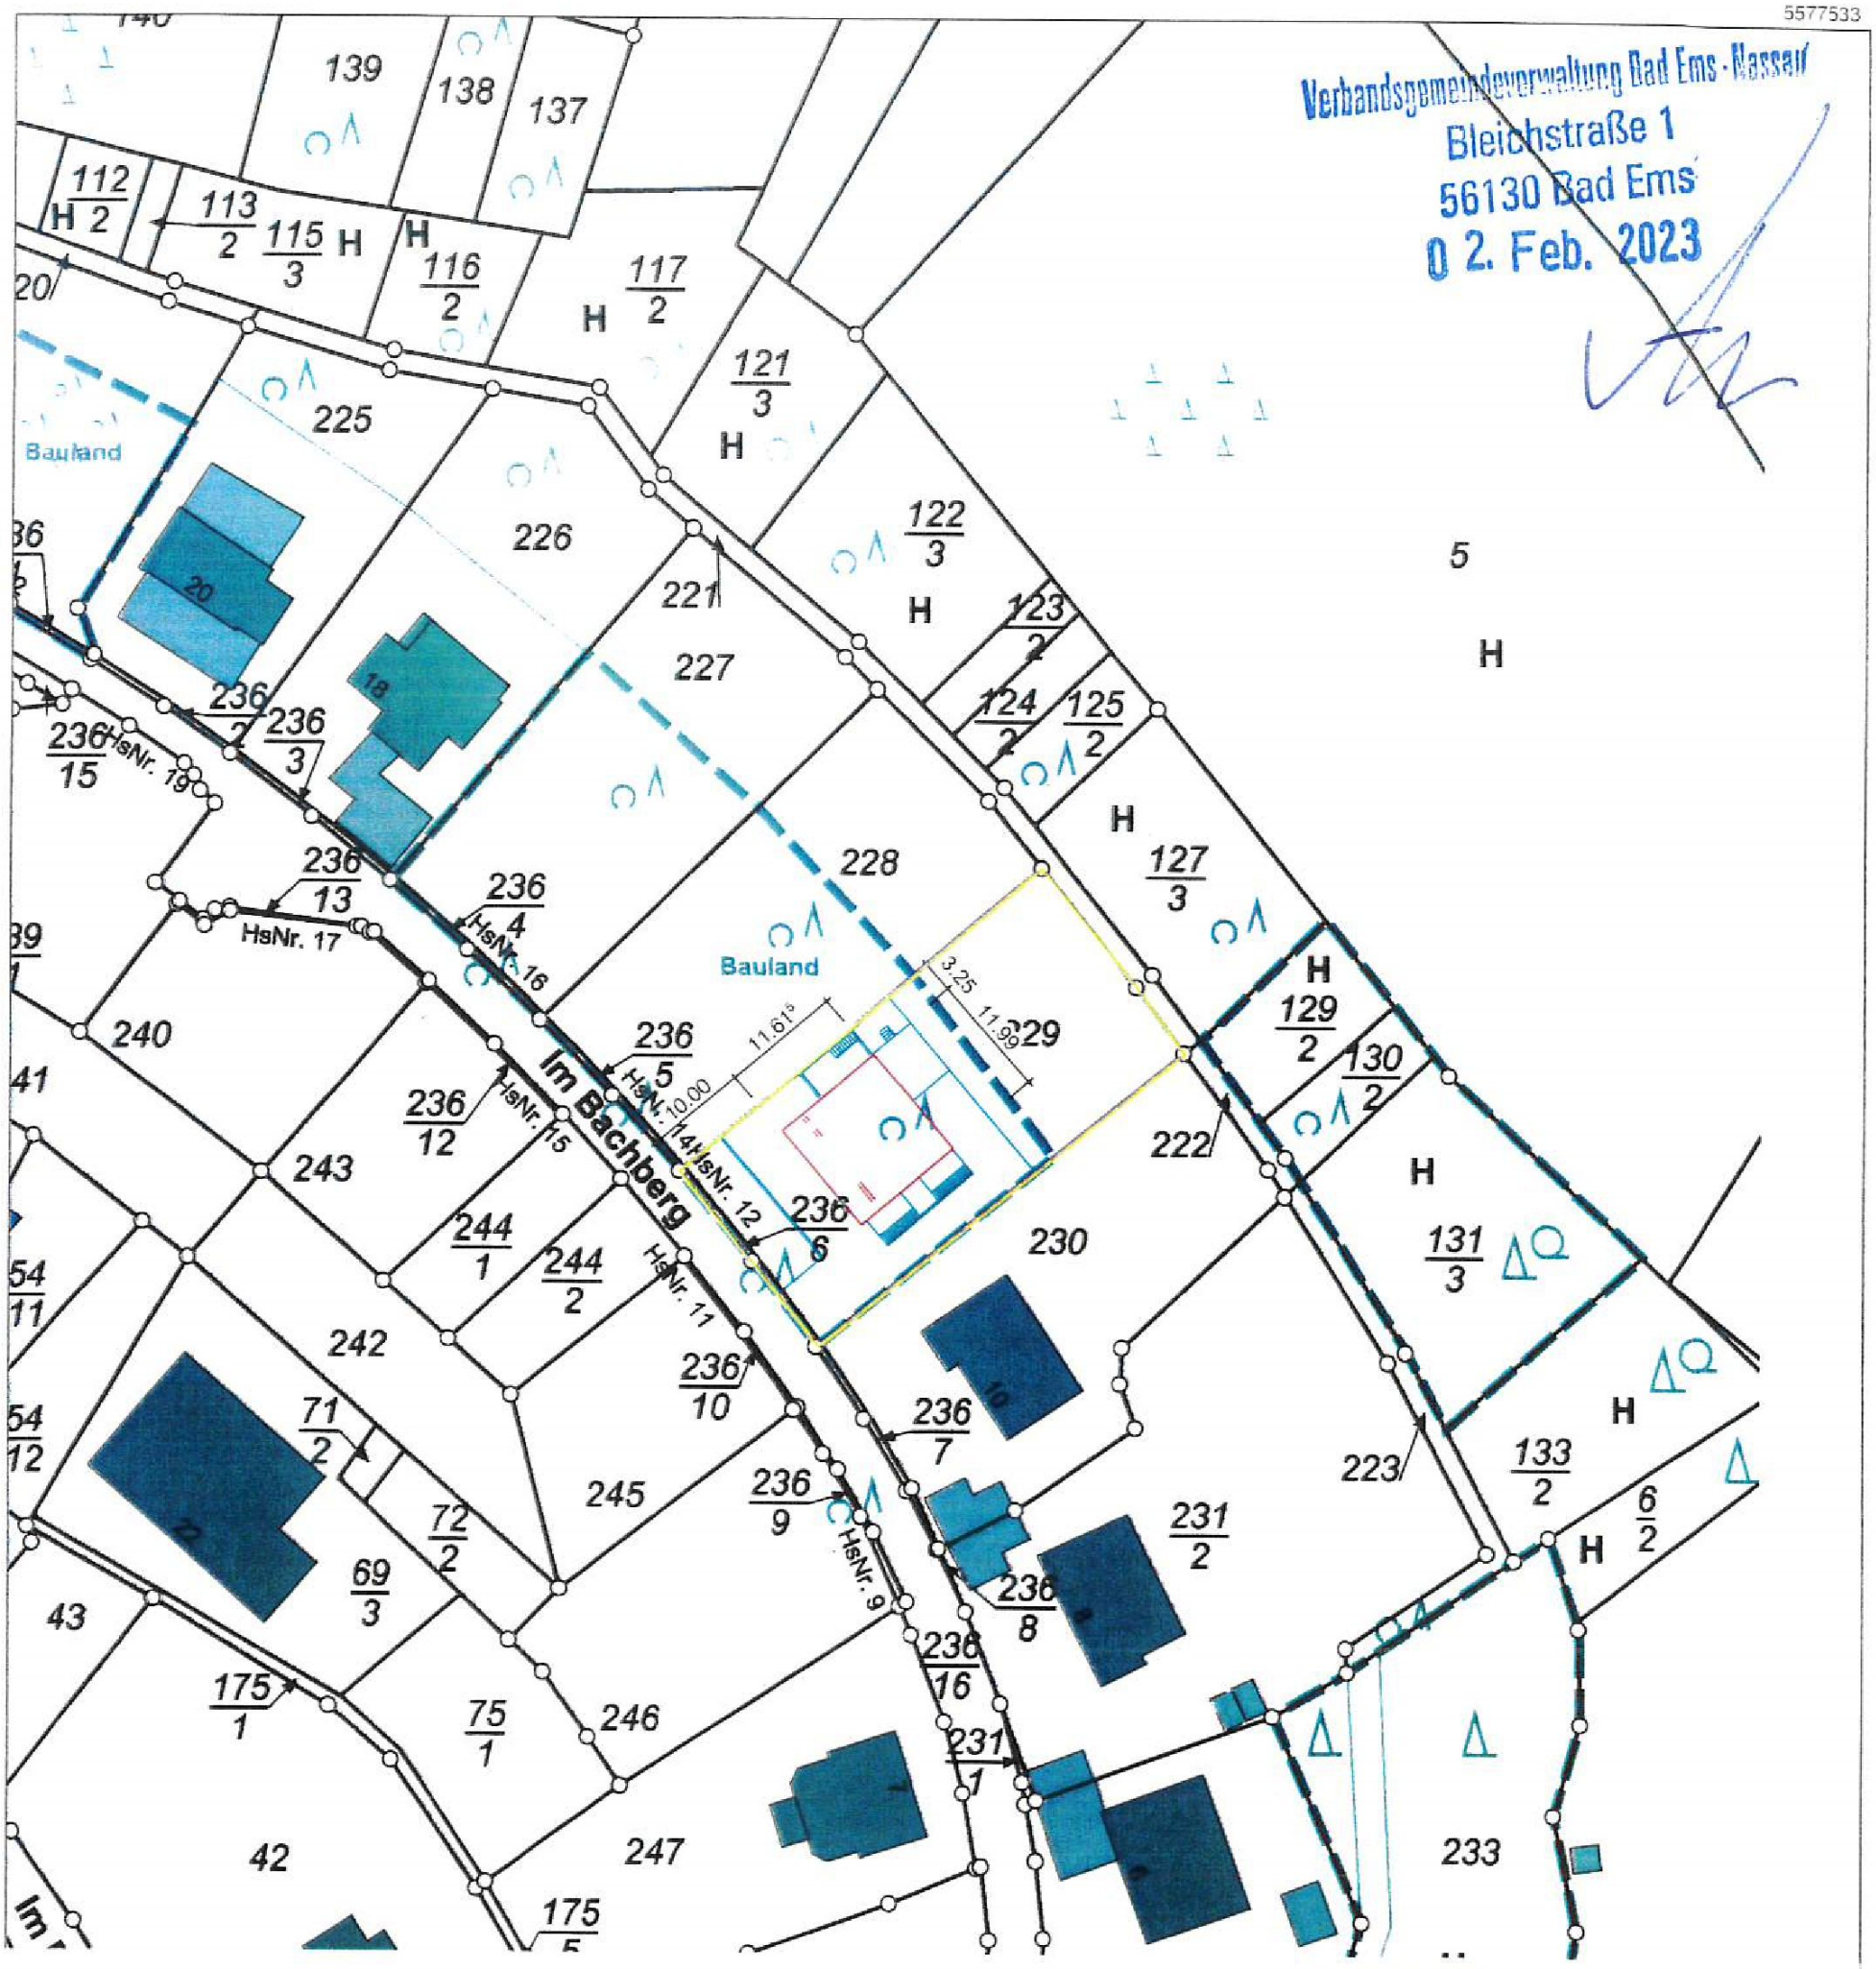

[redacted]

Bad Ems den 01.02.2023 (Architekt)

GERHARZ + GERHARZ
Architekten und Ingenieure
56130 Bad Ems
www.gerharz-gerharz.de

gez.: adr-FEB-2023

32407045

5577523

Maßstab 1 : 1 000

Vervielfältigungen für eigene Zwecke sind zugelassen. Eine unmittelbare oder mittelbare Vermarktung, Umwandlung oder Veröffentlichung der Geobasisinformationen bedarf der Zustimmung der zuständigen Vermessungs- und Katasterbehörde (§ 12 Landesgesetz über das amtliche Vermessungswesen)

Hergestellt durch Öffentlich best. Vermessungsingenieur Dipl.-Ing. Martin Dänzer.
Befugnis eingeräumt am 15.10.2008 durch Landesamt für Vermessung und Geobasisinformation Rheinland-Pfalz.