Auszug aus den Geobasisinformationen

Liegenschaftskarte

RheinlandPfalz
VERMESSUNGS- UND KATASTERAMT WESTERWALD-TAUNUS

Jahnstraße 5
56457 Westerburg

ARCHITEKTENKAMMER RHEINLAND-PFALZ
HEYER JÖRGEN
FREIER ARCHITEKT
MITGLIED 3814

Hergestellt am19.01.2023

Flurstück:	27	Gemeinde:	Dausenau
Flur:	34	Landkreis:	Rhein-Lahn-Kreis
Gemarkung:	Dausenau		

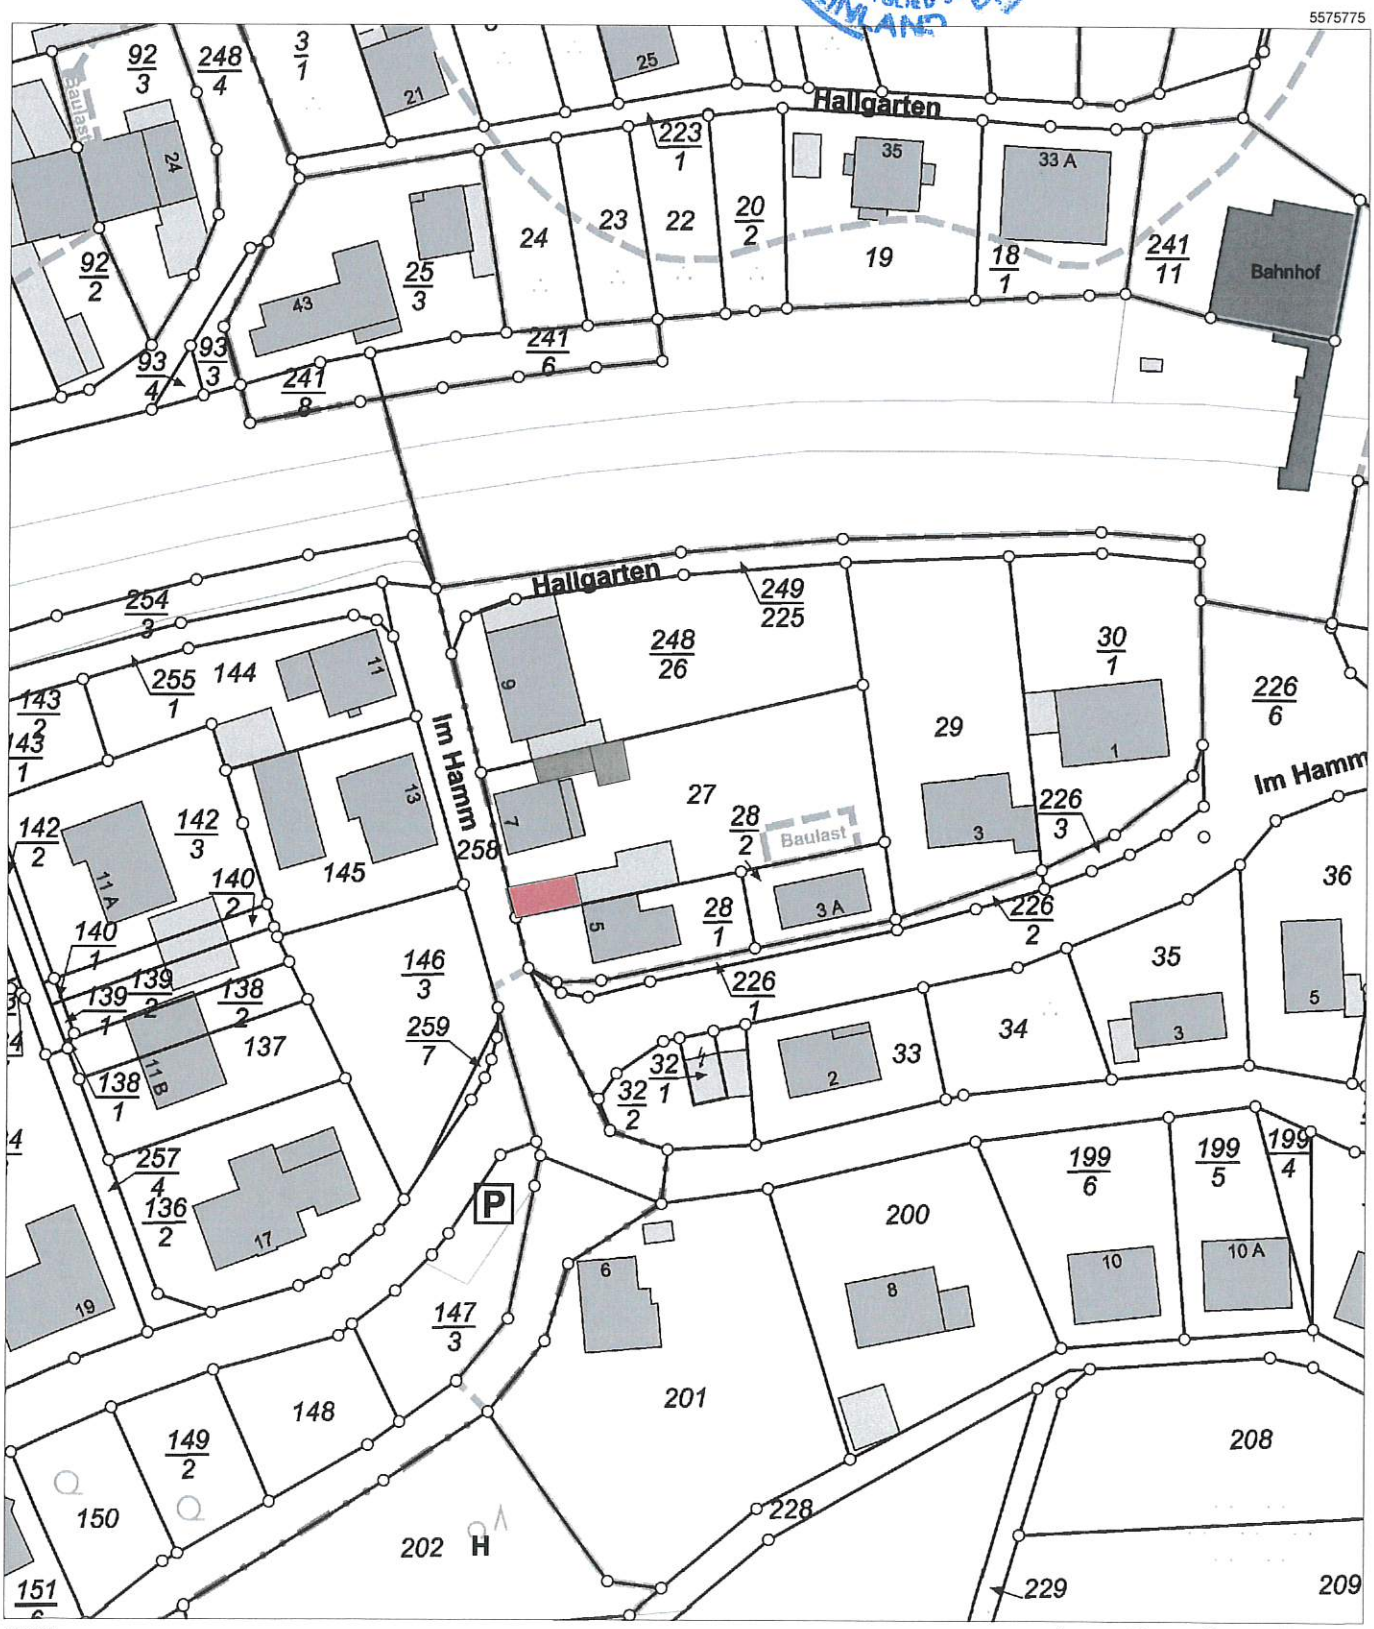

Maßstab1 : 1 000 — 0 10 20 30 Meter

Vervielfältigungen für eigene Zwecke sind zugelassen. Eine unmittelbare oder mittelbare Vermarktung, Umwandlung oder Veröffentlichung der Geobasisinformationen bedarf der Zustimmung der zuständigen Vermessungs- und Katasterbehörde (§12 Landesgesetz über das amtliche Vermessungswesen).
Hergestellt durch das Vermessungs- und Katasteramt Osteifel-Hunsrück.