Auszug aus den Geobasisinformationen

Liegenschaftskarte

RheinlandPfalz
VERMESSUNGS- UND KATASTERAMT WESTERWALD-TAUNUS

Hergestellt am 04.04.2023

Jahnstraße 5
56457 Westerburg

Flurstück:	64/4	Gemeinde:	Dienethal
Flur:	3	Landkreis:	Rhein-Lahn-Kreis
Gemarkung:	Dienethal		

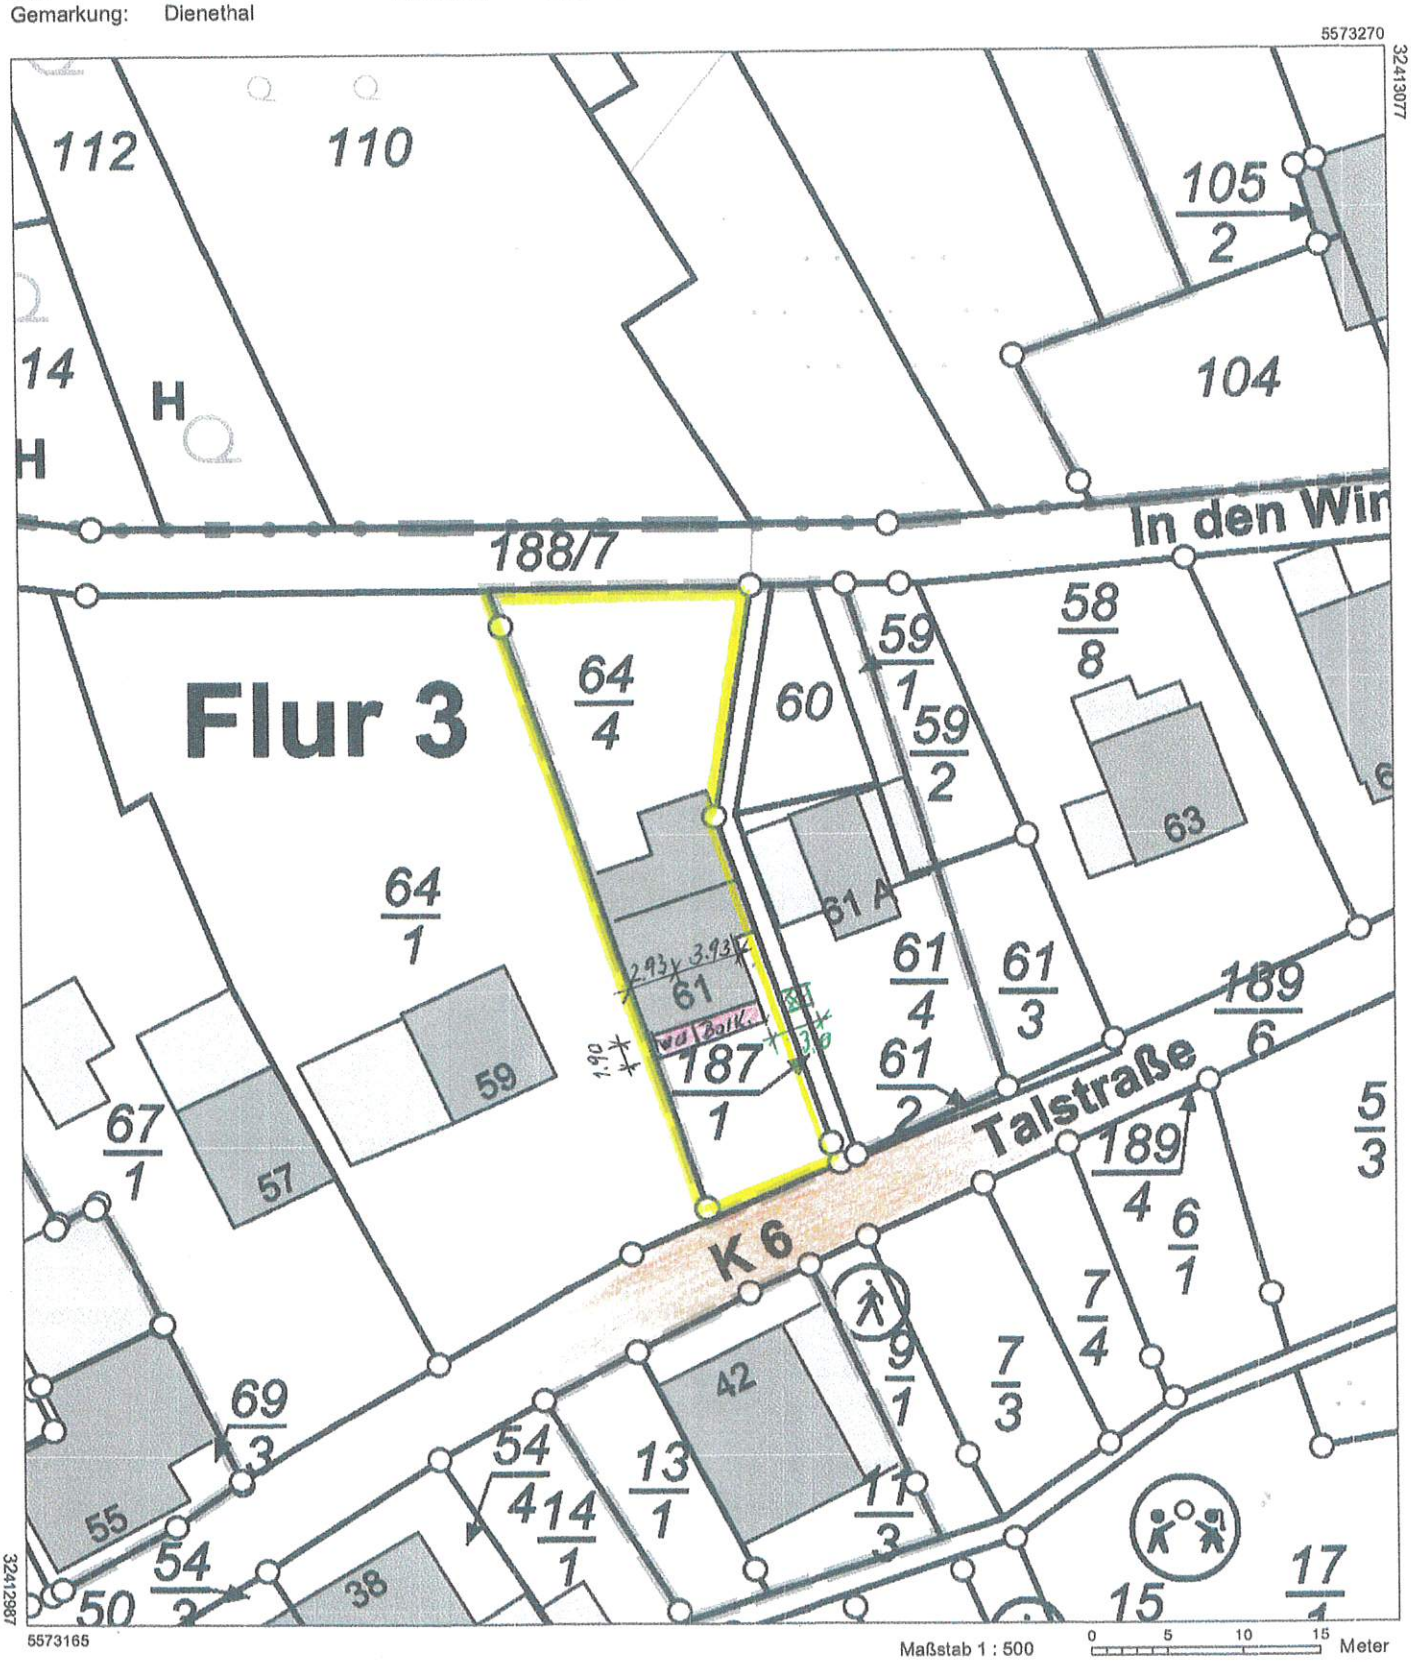

Maßstab 1 : 500 0 5 10 15 Meter

Vervielfältigungen für eigene Zwecke sind zugelassen. Eine unmittelbare oder mittelbare Vermarktung, Umwandlung oder Veröffentlichung der Geobasisinformationen bedarf der Zustimmung der zuständigen Vermessungs- und Katasterbehörde (§12 Landesgesetz über das amtliche Vermessungswesen).
Hergestellt durch Öffentlich best. Vermessungsingenieur Dipl.-Ing. (FH) Hans Brost.
Befugnis eingeräumt am 22.09.2006 durch Landesamt für Vermessung und Geobasisinformation Rheinland-Pfalz.