Hauptstraße

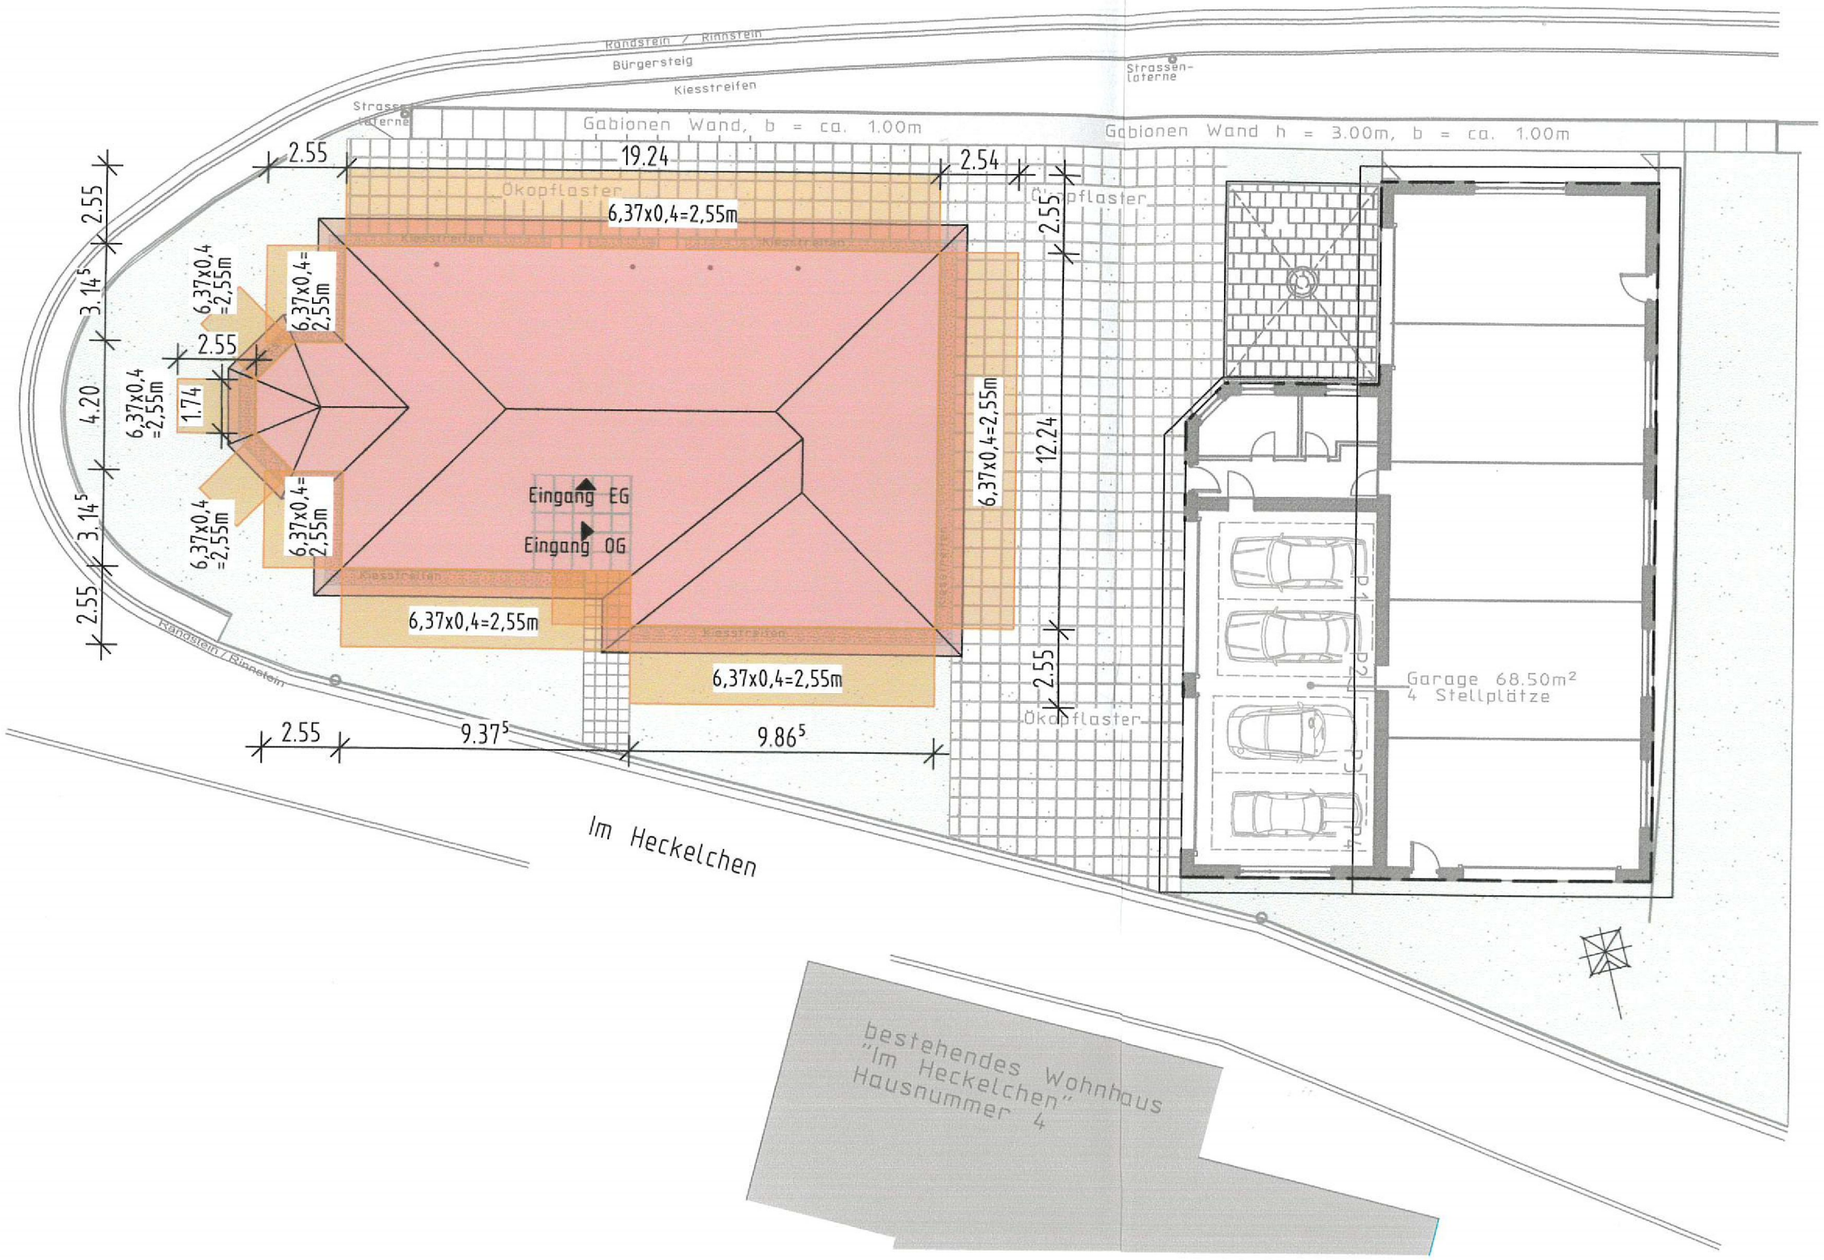

Dachaufsicht, Abstandsflächen