

Liegenschaftskarte




VERMESSUNGS- UND
KATASTERAMT
WESTERWALD-TAUNUS

Flurstück: 67
Flur: 1
Gemarkung: Pohl

Gemeinde: Pohl
Landkreis: Rhein-Lahn-Kreis

Jahnstraße 5
56457 Westerburg

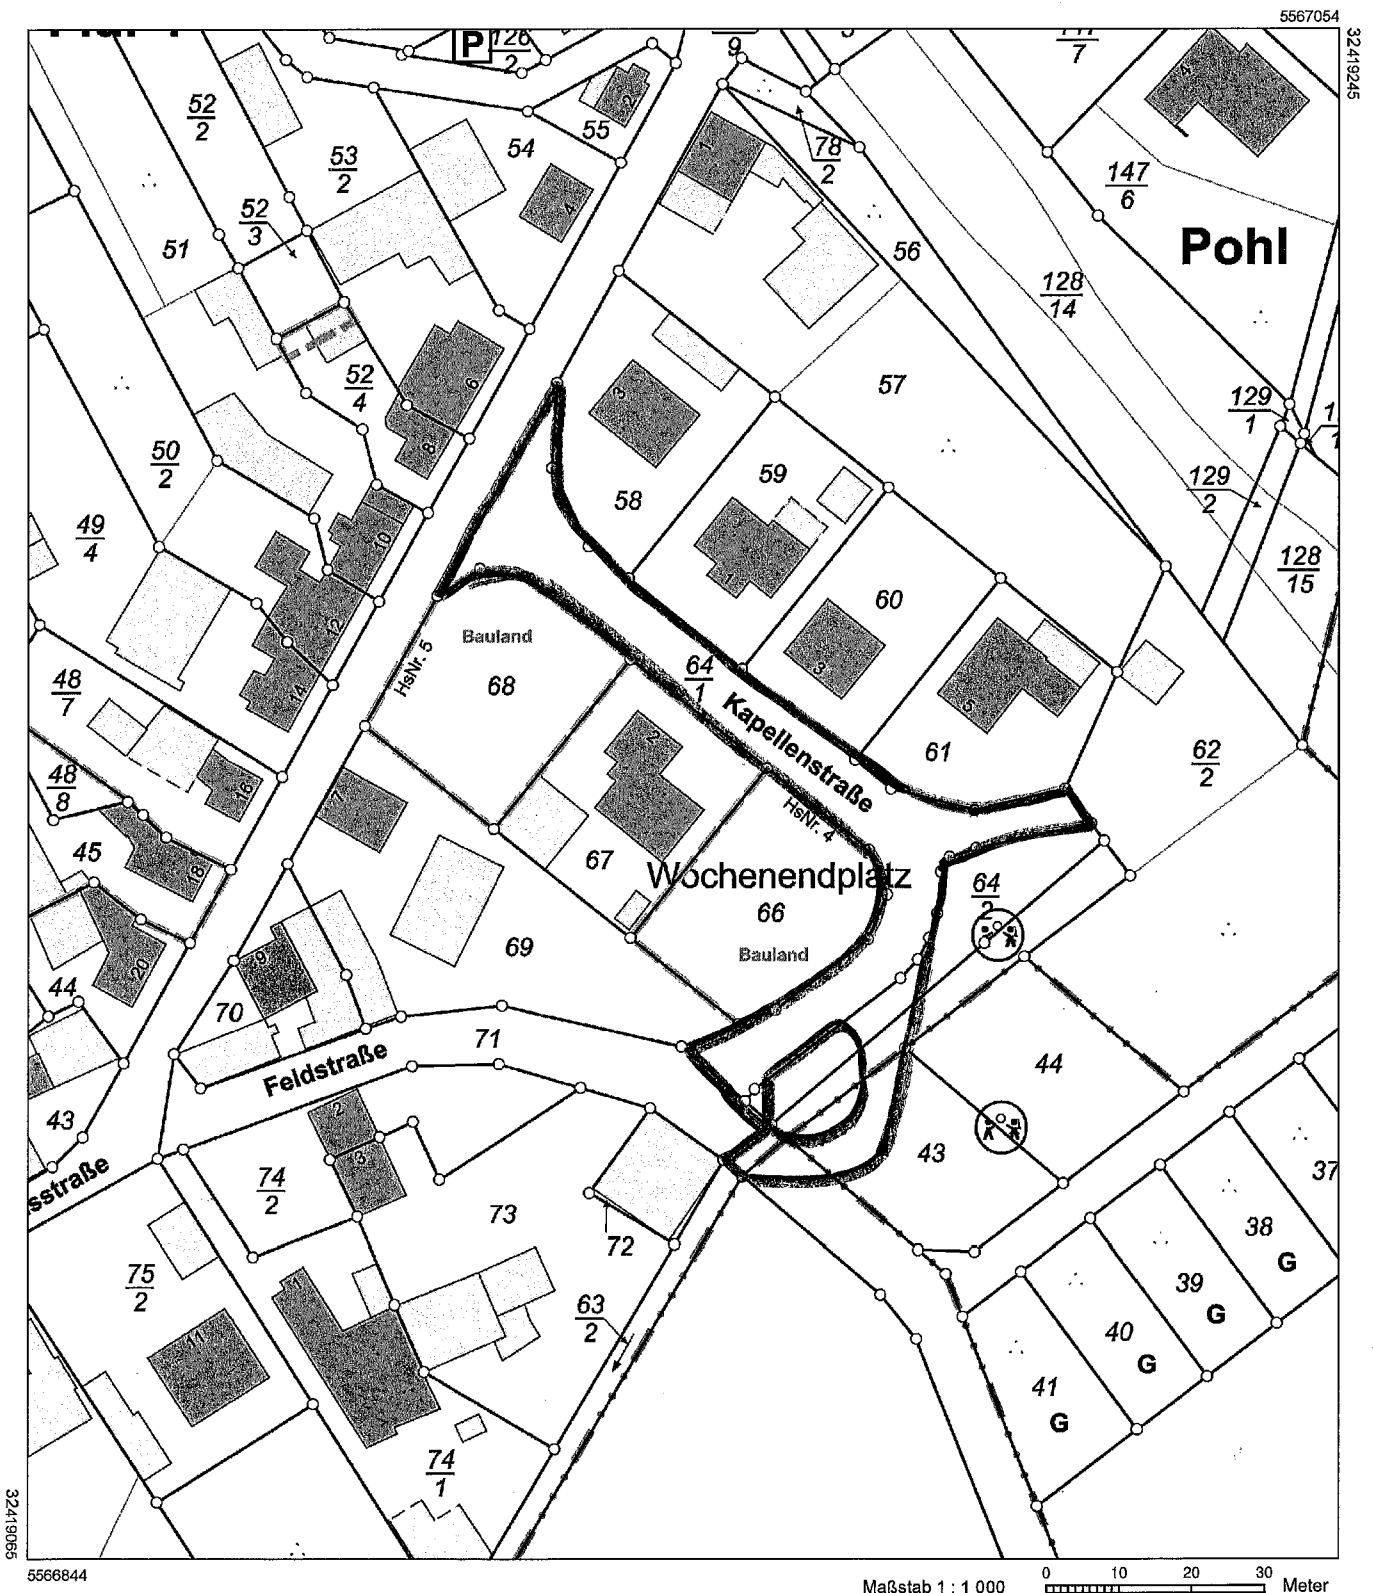

5566844

Maßstab 1 : 1 000

Vervielfältigungen für eigene Zwecke sind zugelassen. Eine unmittelbare oder mittelbare Vermarktung, Umwandlung oder Veröffentlichung der Geobasisinformationen bedarf der Zustimmung der zuständigen Vermessungs- und Katasterbehörde (§12 Landesgesetz über das amtliche Vermessungswesen).

Hergestellt durch Verbandsgemeindeverwaltung Bad Ems-Nassau
NUR ZUR INTERNEN VERWENDUNG