



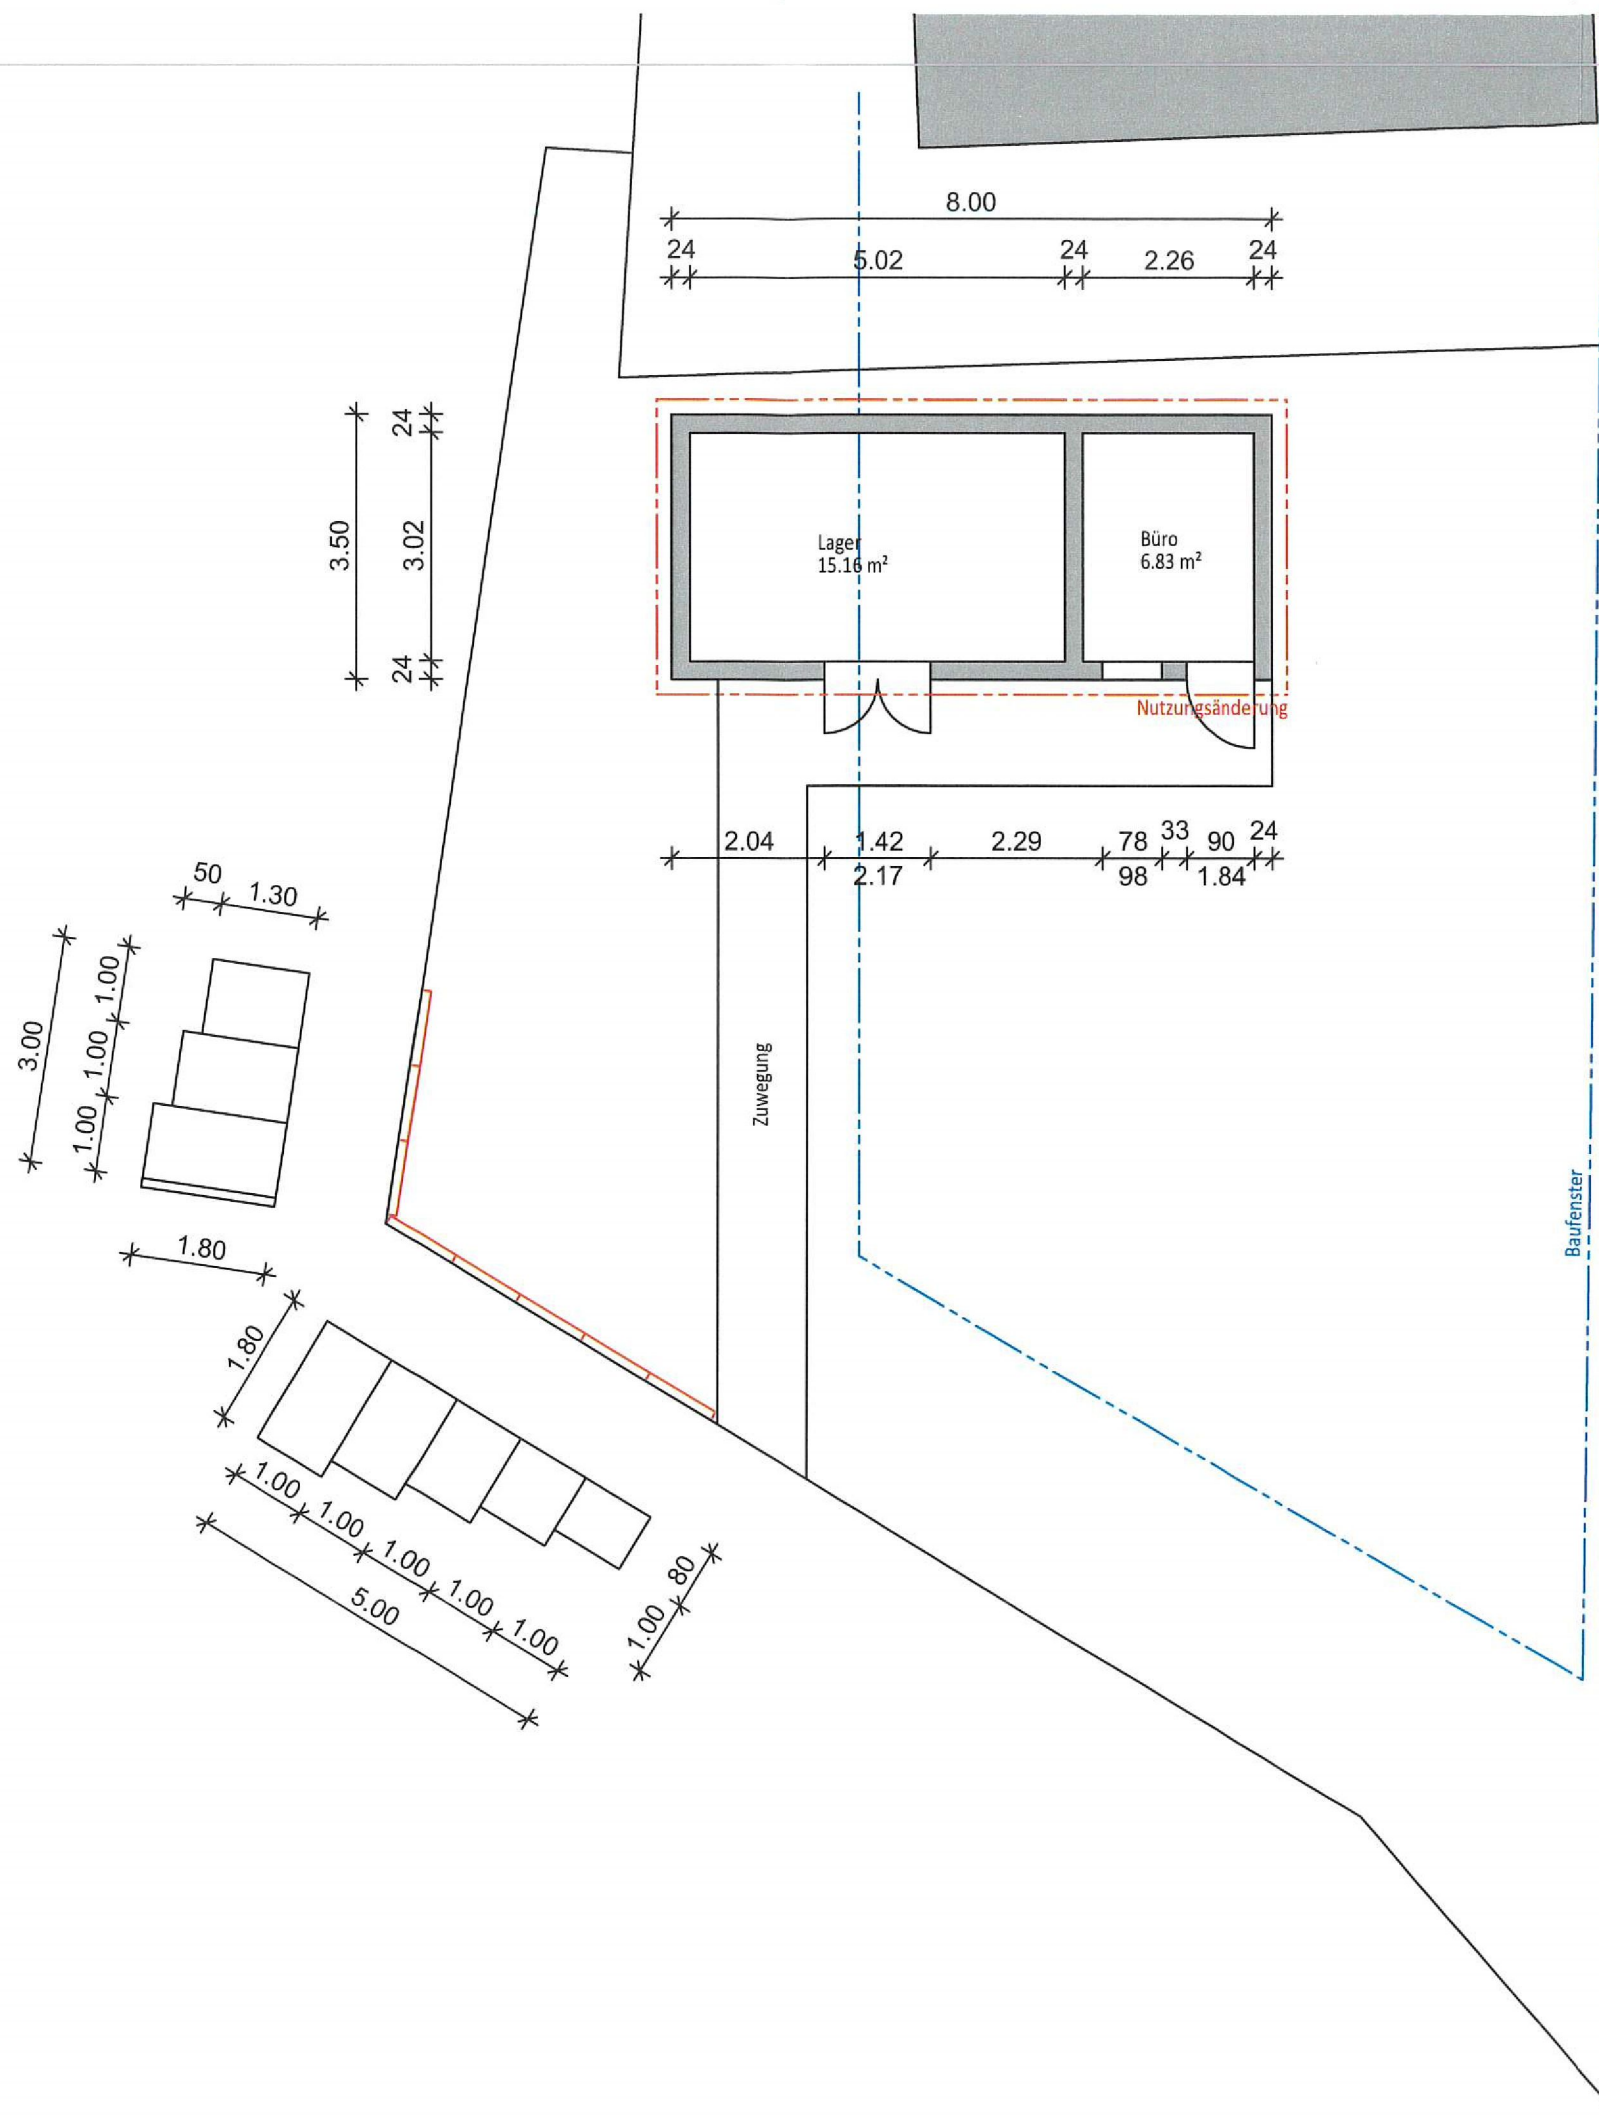


WESTEN


OSTEN

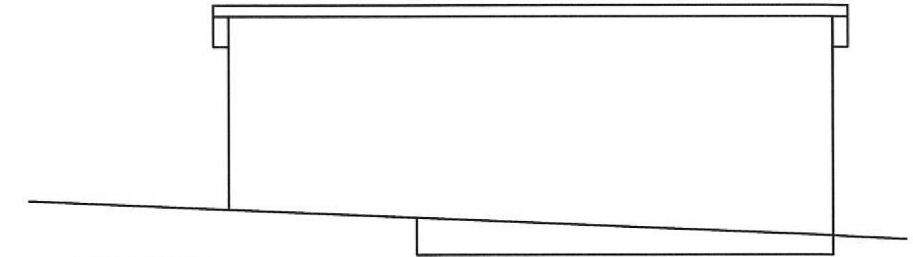


NORDEN

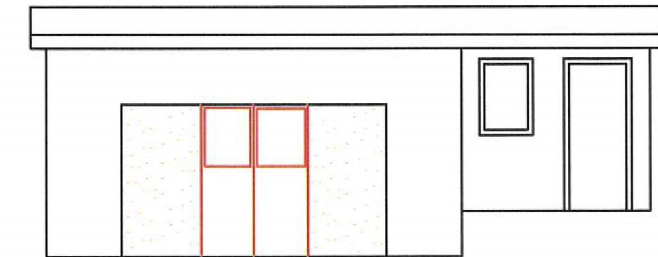

SÜDEN

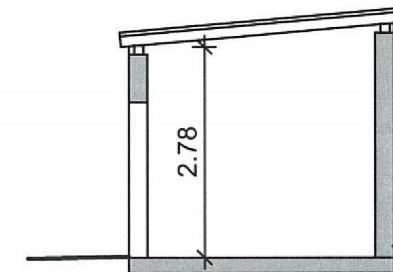

SCHNITT

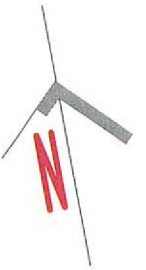

BAUHERR [REDACTED]	
ARCHITEKT [Signature]	
UNTERSCHRIFT	
 CHRISTIAN THEIS ARCHITEKTURBÜRO	ANSCHRIFT Steinweg 40 56410 Montabaur
TELEFON 02 602/ 9 343 800	E-MAIL info@theis-architektur.de
BAUVORHABEN / OBJEKTANSCHRIFT NUTZUNGSÄNDERUNG VON LAGER ZU BÜRO- UND LAGERGEBÄUDE Ringmauerweg 4 56132 Dausenau	
PLANNUMMER / MAßSTAB / DATUM BA-01 1:100/12.05.2023	PLANINHALT BAUANTRAG Grundriss, Schnitt, Ansichten