

Auszug aus den Geobasisinformationen

Liegenschaftskarte




RheinlandPfalz

VERMESSUNGS- UND
KATASTERAMT
WESTERWALD-TAUNUS

Hergestellt am 24.08.2021

Flurstück: 232/80 Gemeinde: Dausenau
Flur: 28 Landkreis: Rhein-Lahn-Kreis
Gemarkung: Dausenau

Jahnstraße 5
56457 Westerburg

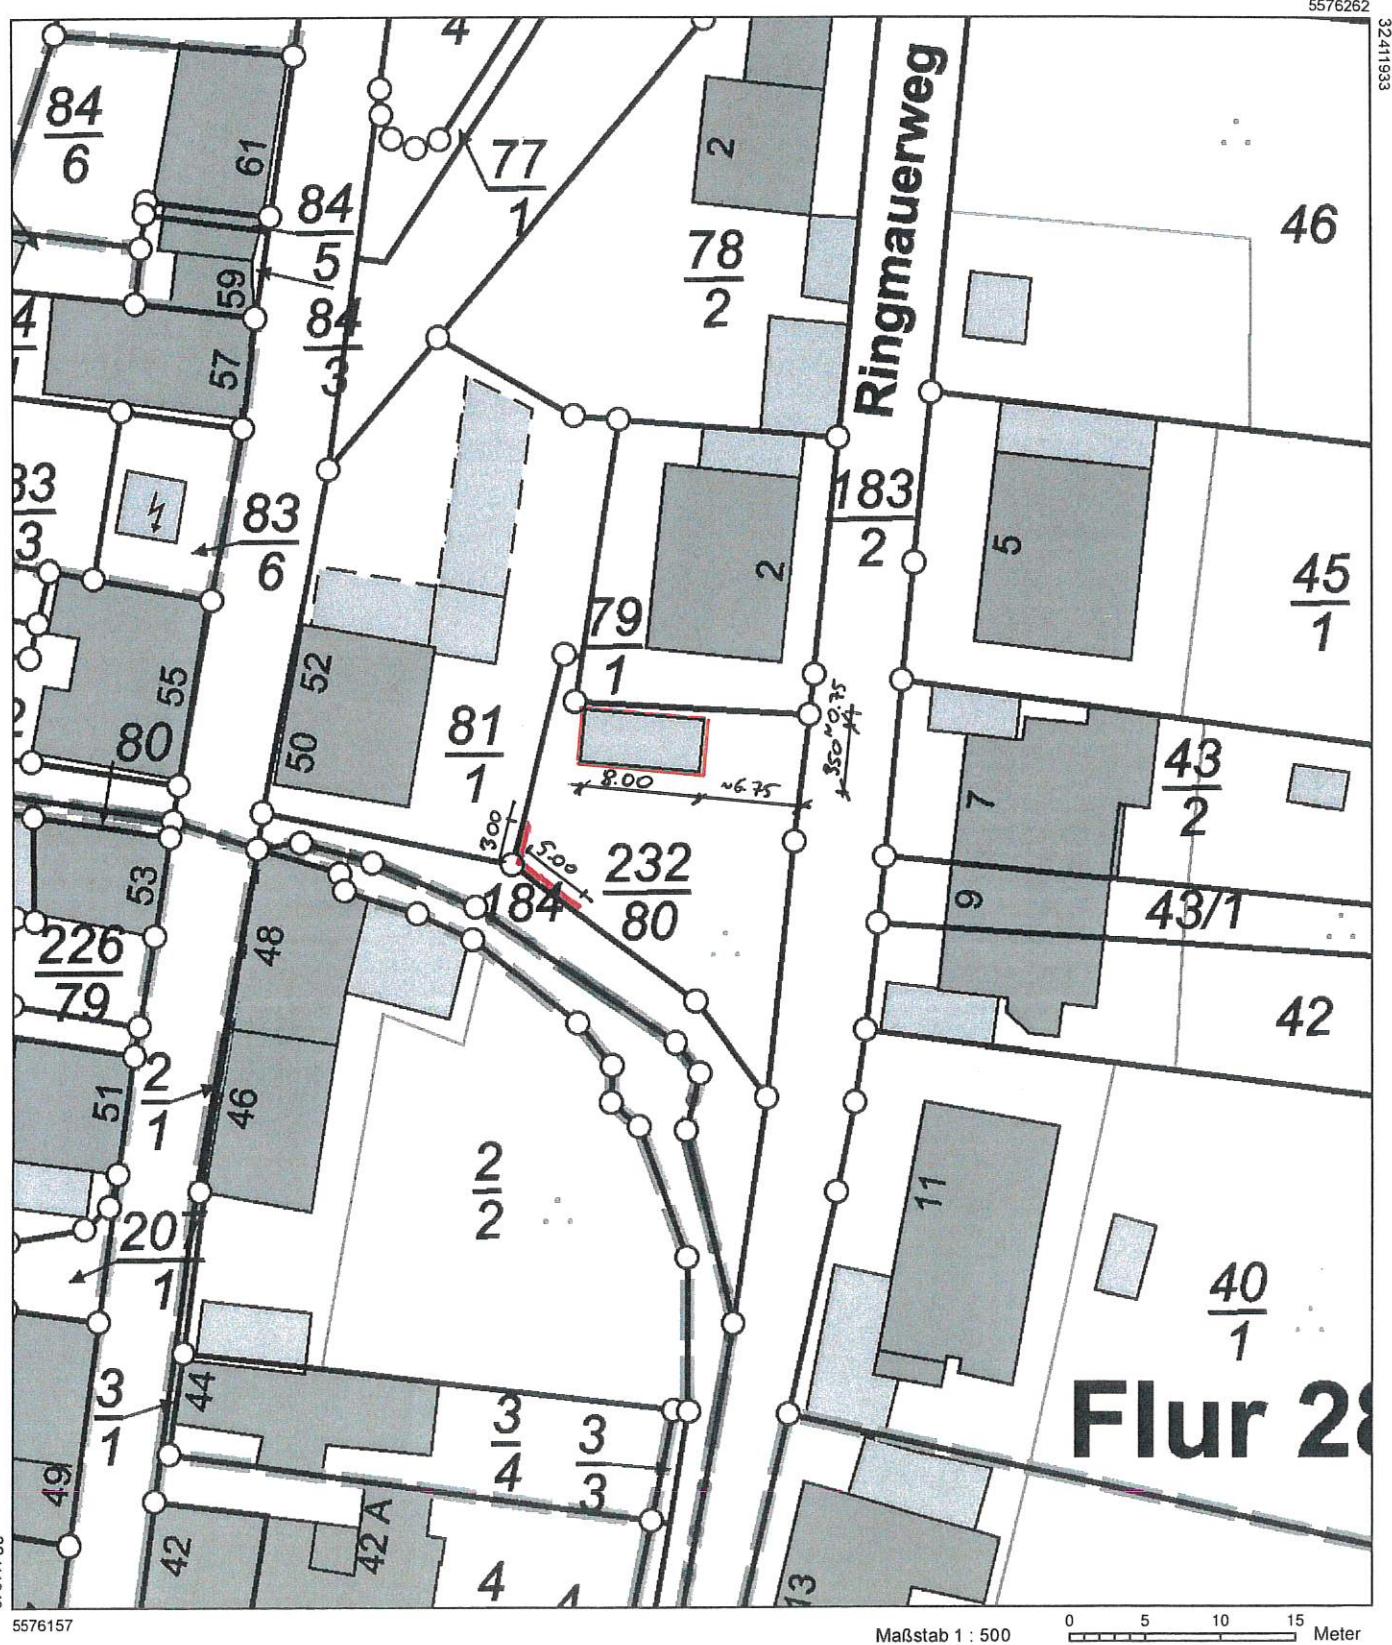

Vervielfältigungen für eigene Zwecke sind zugelassen. Eine unmittelbare oder mittelbare Vermarktung, Umwandlung oder Veröffentlichung der Geobasisinformationen bedarf der Zustimmung der zuständigen Vermessungs- und Katasterbehörde (§12 Landesgesetz über das amtliche Vermessungswesen).

Hergestellt durch das Vermessungs- und Katasteramt Westerwald-Taunus.