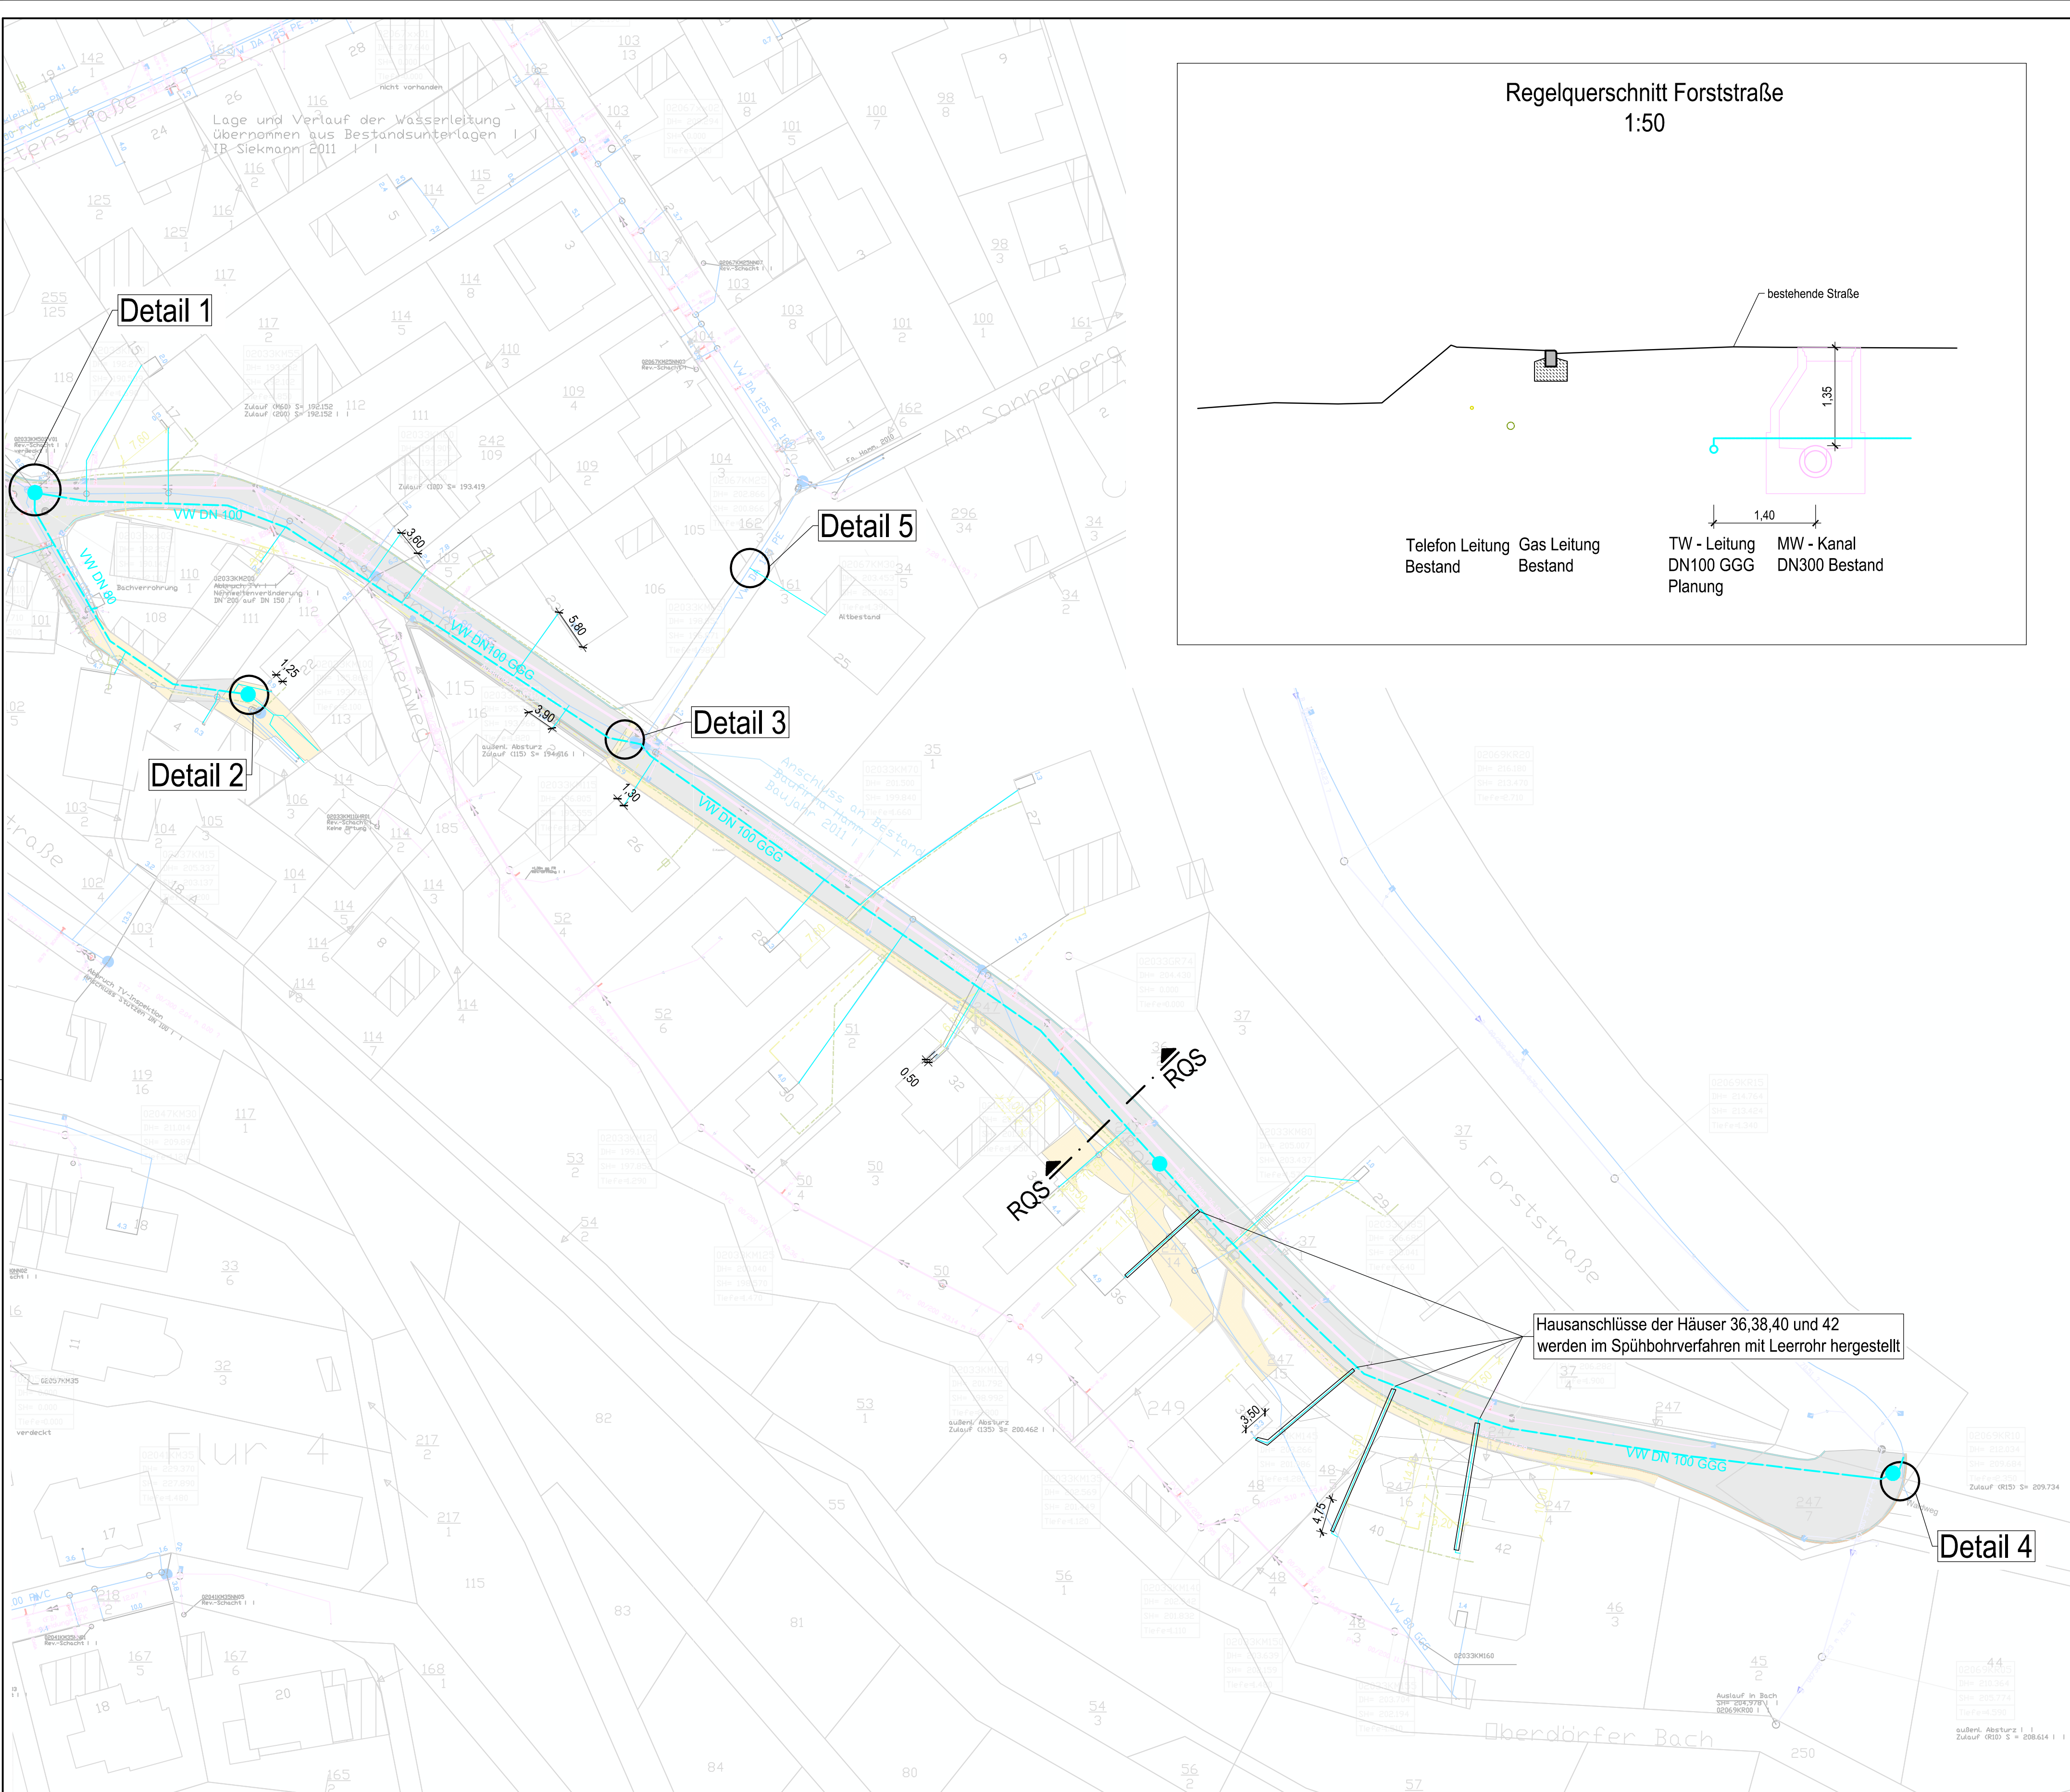


| Planungsgrundlagen |                                     |              |
|--------------------|-------------------------------------|--------------|
| Inhalt             | Quelle                              | Stand        |
| Kataster           | Verbandsgemeindewerke (VGM) Bad Ems | 09.Juli 2020 |
| Kanal              | Verbandsgemeindewerke (VGM) Bad Ems | 09.Juli 2020 |
| Wasserversorgung   | Verbandsgemeindewerke (VGM) Bad Ems | 09.Juli 2020 |

**Legende:**

|                    | Bestand | Planung |
|--------------------|---------|---------|
| Mischwasserkanal   |         |         |
| Regenwasserkanal   |         |         |
| Schmutzwasserkanal |         |         |
| Wasserleitung      |         |         |
| Spülbohrverfahren  |         |         |
| Stromleitung       |         |         |
| Gasleitung         |         |         |
| Telekomleitung     |         |         |

**WEBER**  
Ingenieure

Verbandsgemeinde  
Bad Ems - Nassau

**WEBER**  
Ingenieure

Verbandsgemeinde  
Bad Ems - Nassau

Colombistraße 17  
79098 Freiburg  
fr@weber-ing.de  
www.weber-ing.de

Auftraggeber: **Verbandsgemeinde Bad Ems - Nassau**

Projekt: **Wasserleitungsbauarbeiten Arzbach - Forststraße**

Planbezeichnung: **Lageplan Forststraße**

|          |            |              |                 |
|----------|------------|--------------|-----------------|
| Name:    | Datum:     | Projekt Nr.: | Planstatus:     |
| bs / myy | 24.04.2023 | 20273        | Ausschreibung   |
| Geprüft: | pba        | Maßstab:     | Zeichnungs Nr.: |
| Gesehen: |            | 1 : 500      | 20273_as_02_01  |

Auftraggeber: \_\_\_\_\_

Planverfasser: \_\_\_\_\_

Freiburg, den \_\_\_\_\_