Auszug aus den Geobasisinformationen

Liegenschaftskarte

Einhausung der Kellerzugangstreppe mit Überdachung u. Balkon
Kapellenstr. 2
56132 Miellen

Hergestellt am 10.05.2023

RheinlandPfalz
VERMESSUNGS- UND KATASTERAMT WESTERWALD-TAUNUS
Jahnstraße 5
56457 Westerburg

Flurstück:	237/3	Gemeinde:	Miellen
Flur:	3	Landkreis:	Rhein-Lahn-Kreis
Gemarkung:	Miellen		

5575878
32405243
32405063

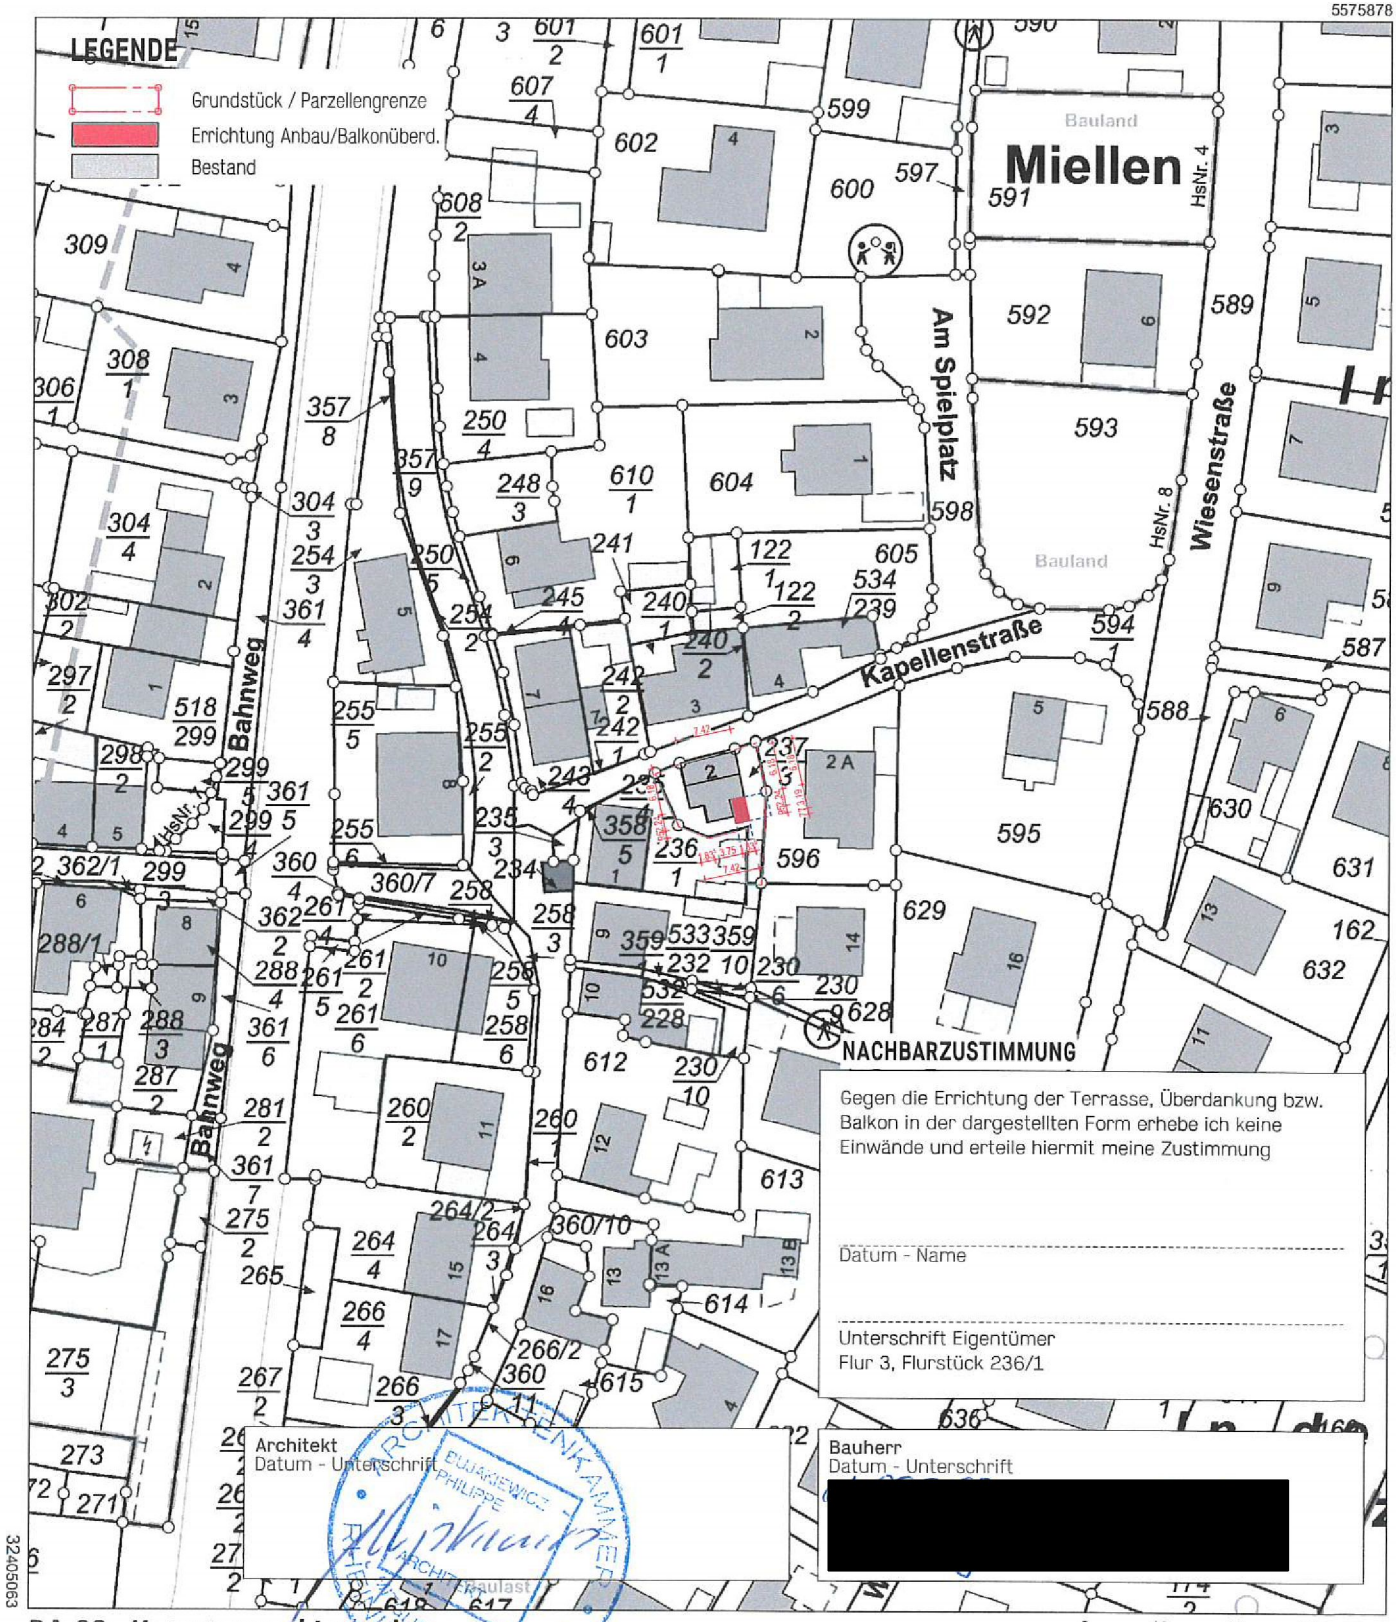

BA.00 - Katasteramtl Lageplan

Maßstab 1 : 1 000 0 10 20 30 Meter

Vervielfältigungen für eigene Zwecke sind zugelassen. Eine unmittelbare oder mittelbare Vermarktung, Umwandlung oder Veröffentlichung der Geobasisinformationen bedarf der Zustimmung der zuständigen Vermessungs- und Katasterbehörde (§12 Landesgesetz über das amtliche Vermessungswesen).

Hergestellt durch das Landesamt für Vermessung und Geobasisinformation Rheinland-Pfalz.