

Auszug aus den Geobasisinformationen



Rheinland-Pfalz

VERMESSUNGS- UND
KATASTERAMT
WESTERWALD-TAUNUS

Hergestellt am 28.09.2023


Flurstück: 23/1
Flur: 1
Gemarkung: Winden

Gemeinde: Winden
Landkreis: Rhein-Lahn-Kreis

Jahnstraße 5
56457 Westerburg

5576962

32410862

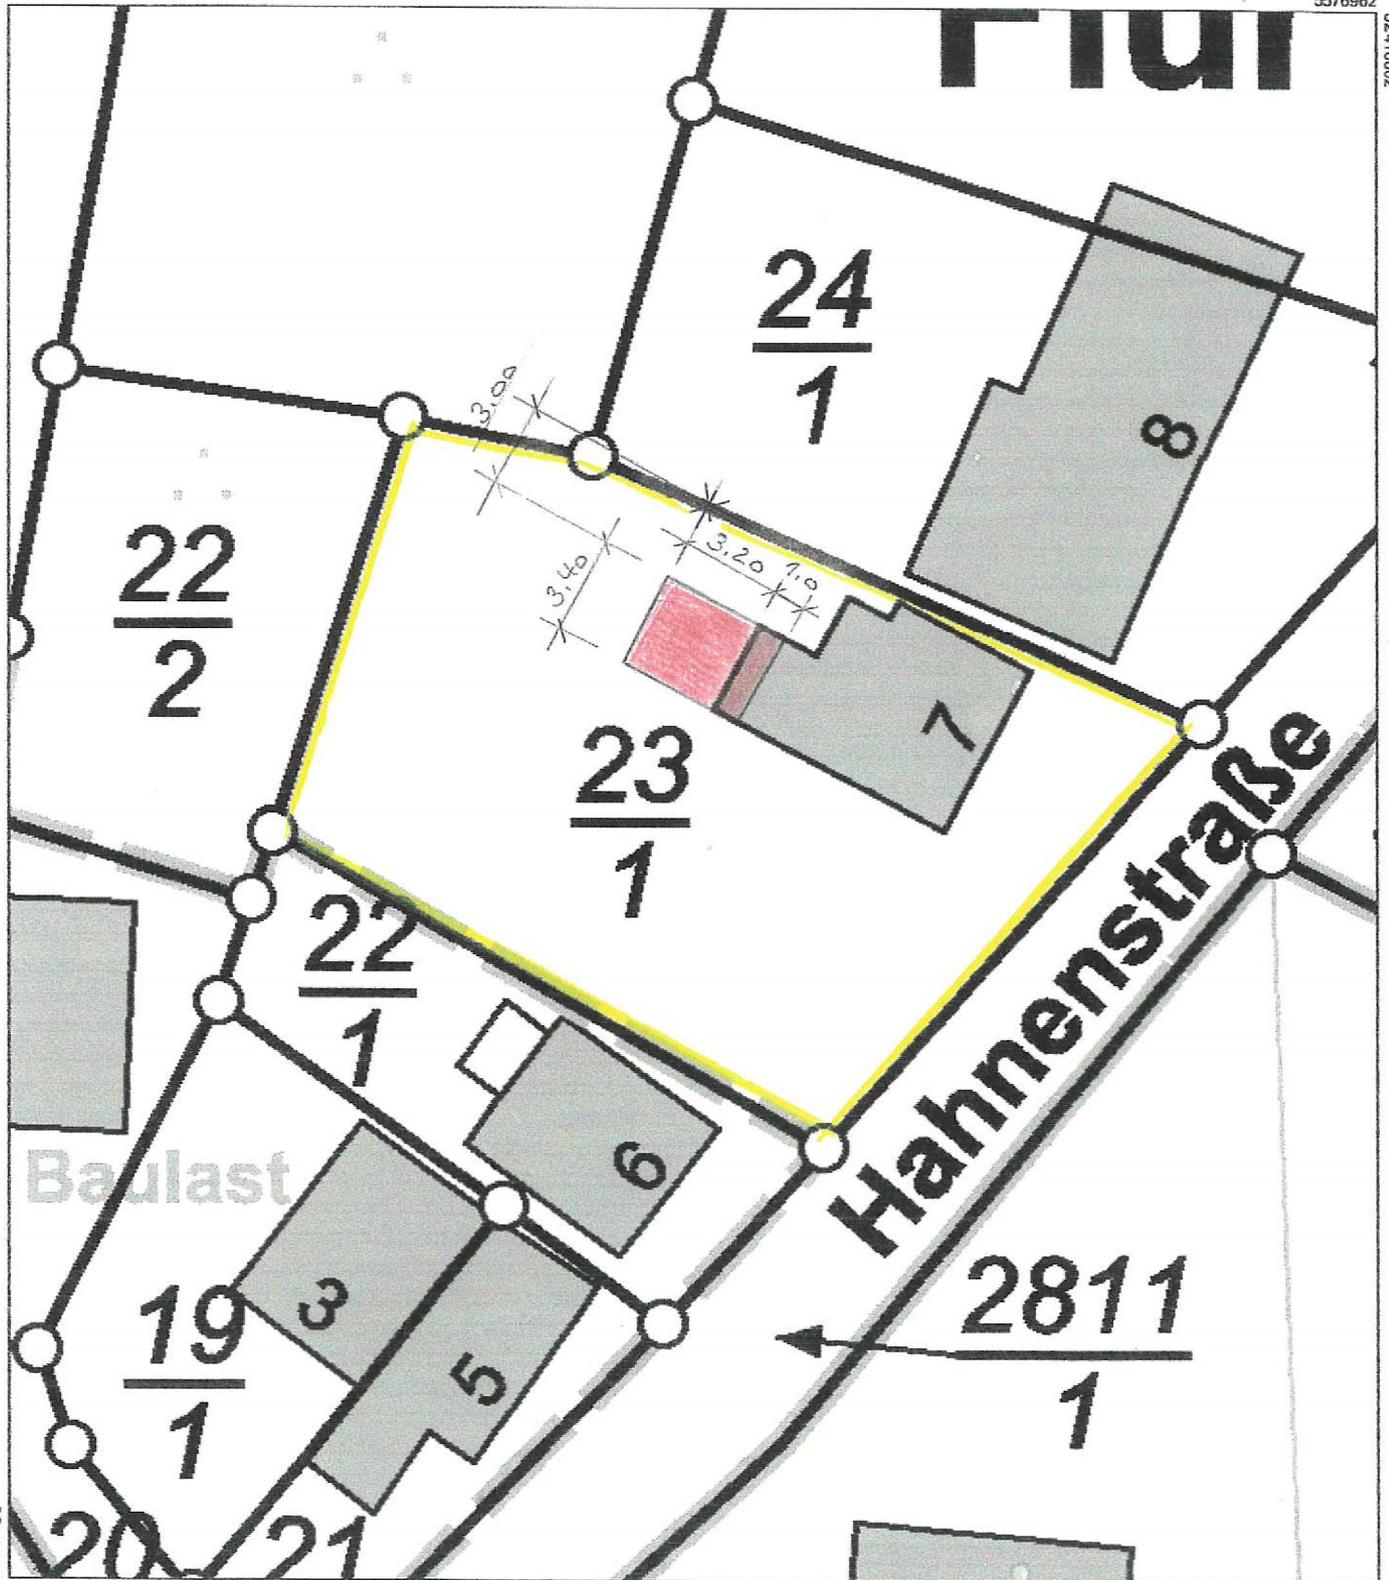

5576910

Maßstab 1 : 250 0 2,5 5 7,5 Meter

Vervielfältigungen für eigene Zwecke sind zugelassen. Eine unmittelbare oder mittelbare Vermarktung, Umwandlung oder Veröffentlichung der Geobasisinformationen bedarf der Zustimmung der zuständigen Vermessungs- und Katasterbehörde (§12 Landesgesetz über das amtliche Vermessungswesen).
Hergestellt durch das Vermessungs- und Katasteramt Westerwald-Taunus.