

Auszug aus den Geobasisinformationen

Liegenschaftskarte



Rheinland-Pfalz


VERMESSUNGS- UND
KATASTERAMT
WESTERWALD-TAUNUS

Hergestellt am 20.10.2023

Flurstück: 330
Flur: 72
Gemarkung: Ems

Gemeinde: Bad Ems
Landkreis: Rhein-Lahn-Kreis

Jahnstraße 5
56457 Westerburg

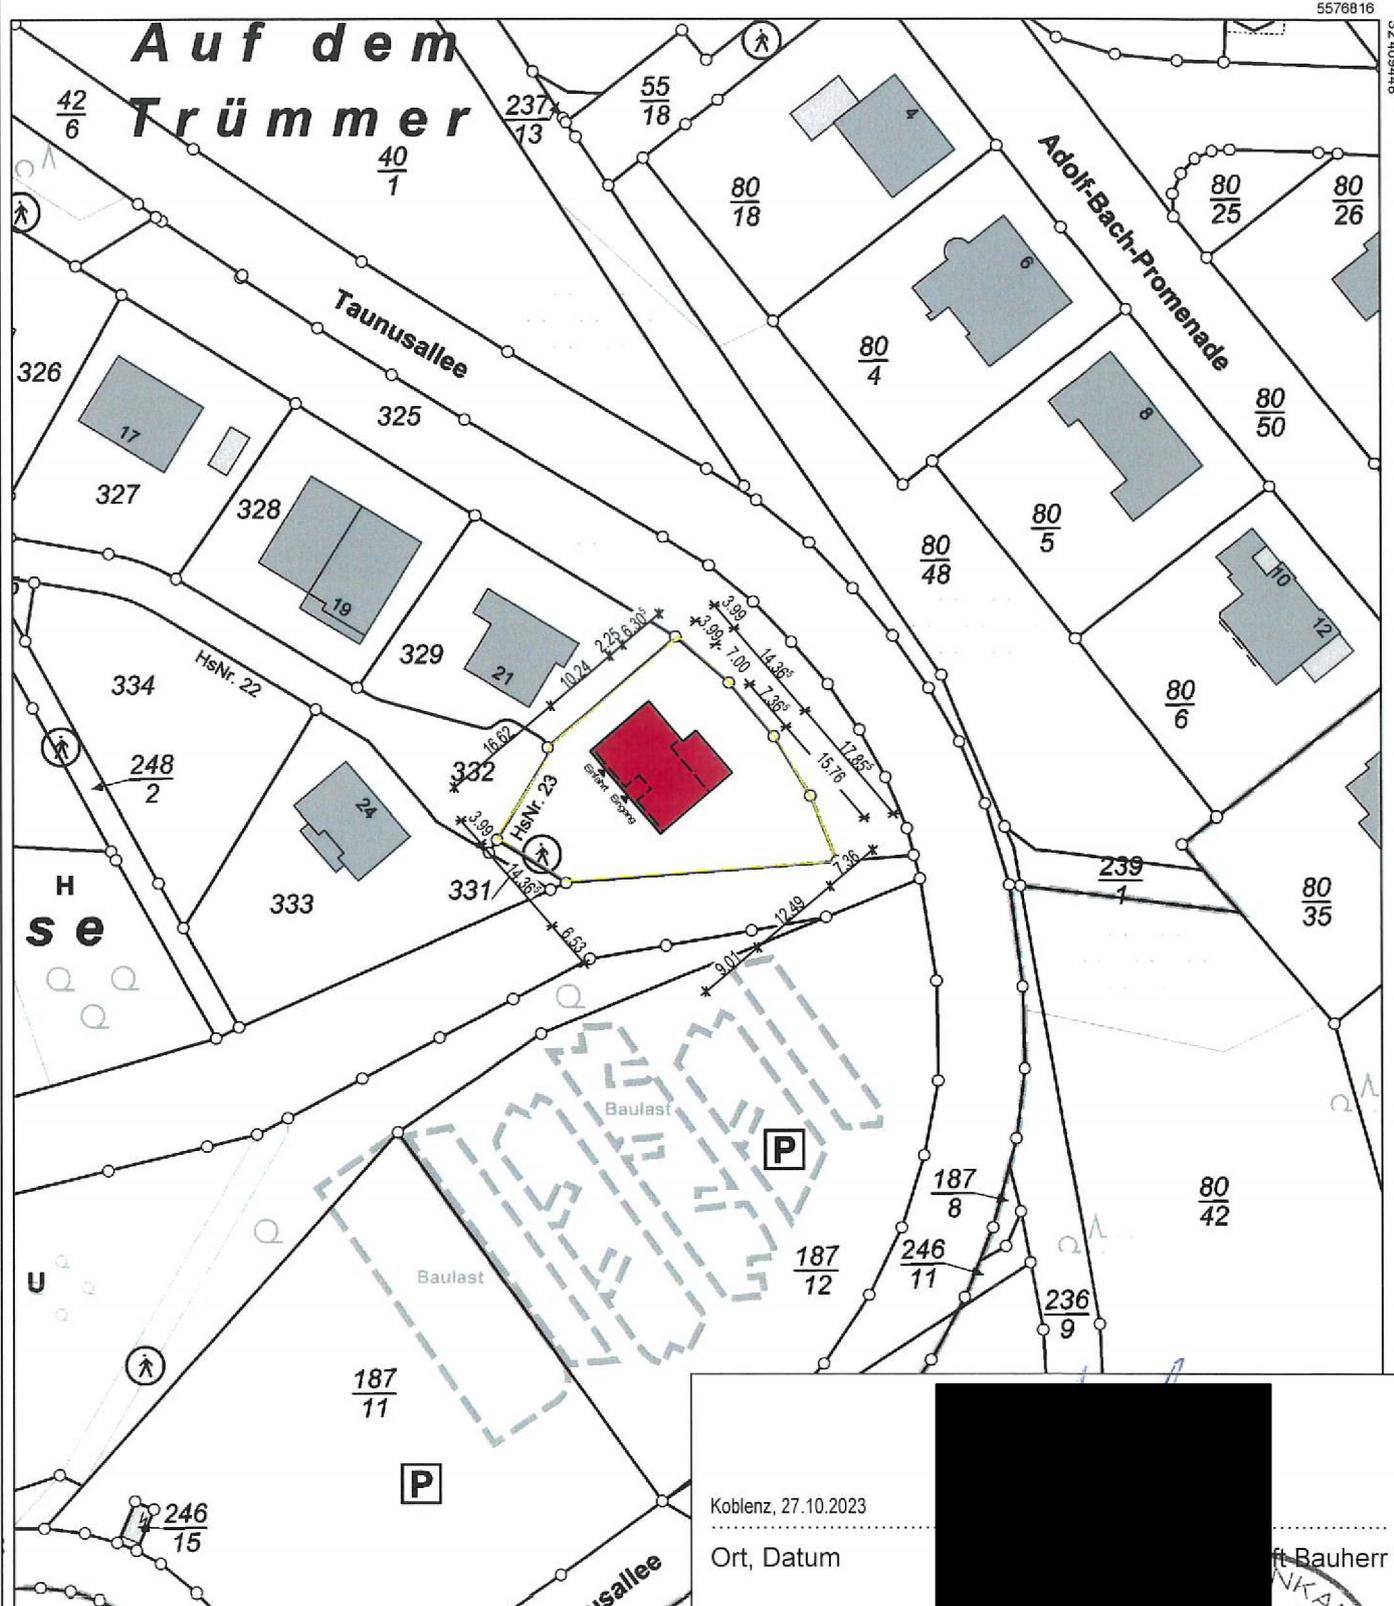

5576606

Vervielfältigungen für eigene Zwecke sind zugelassen. Eine unmittelbare oder mittelbare Vervielfältigung bedarf der Zustimmung der zuständigen Vermessungs- und Katasterbehörde.
Hergestellt durch Öffentlich best. Vermessungsamt
Befugnis eingeräumt durch Landesamt für Vermessung und Kataster

Koblenz, 27.10.2023

Ort, Datum



Bauherr

Montabaur, 27.10.2023

Ort, Datum



Unterschrift Entwurfsverfasser