


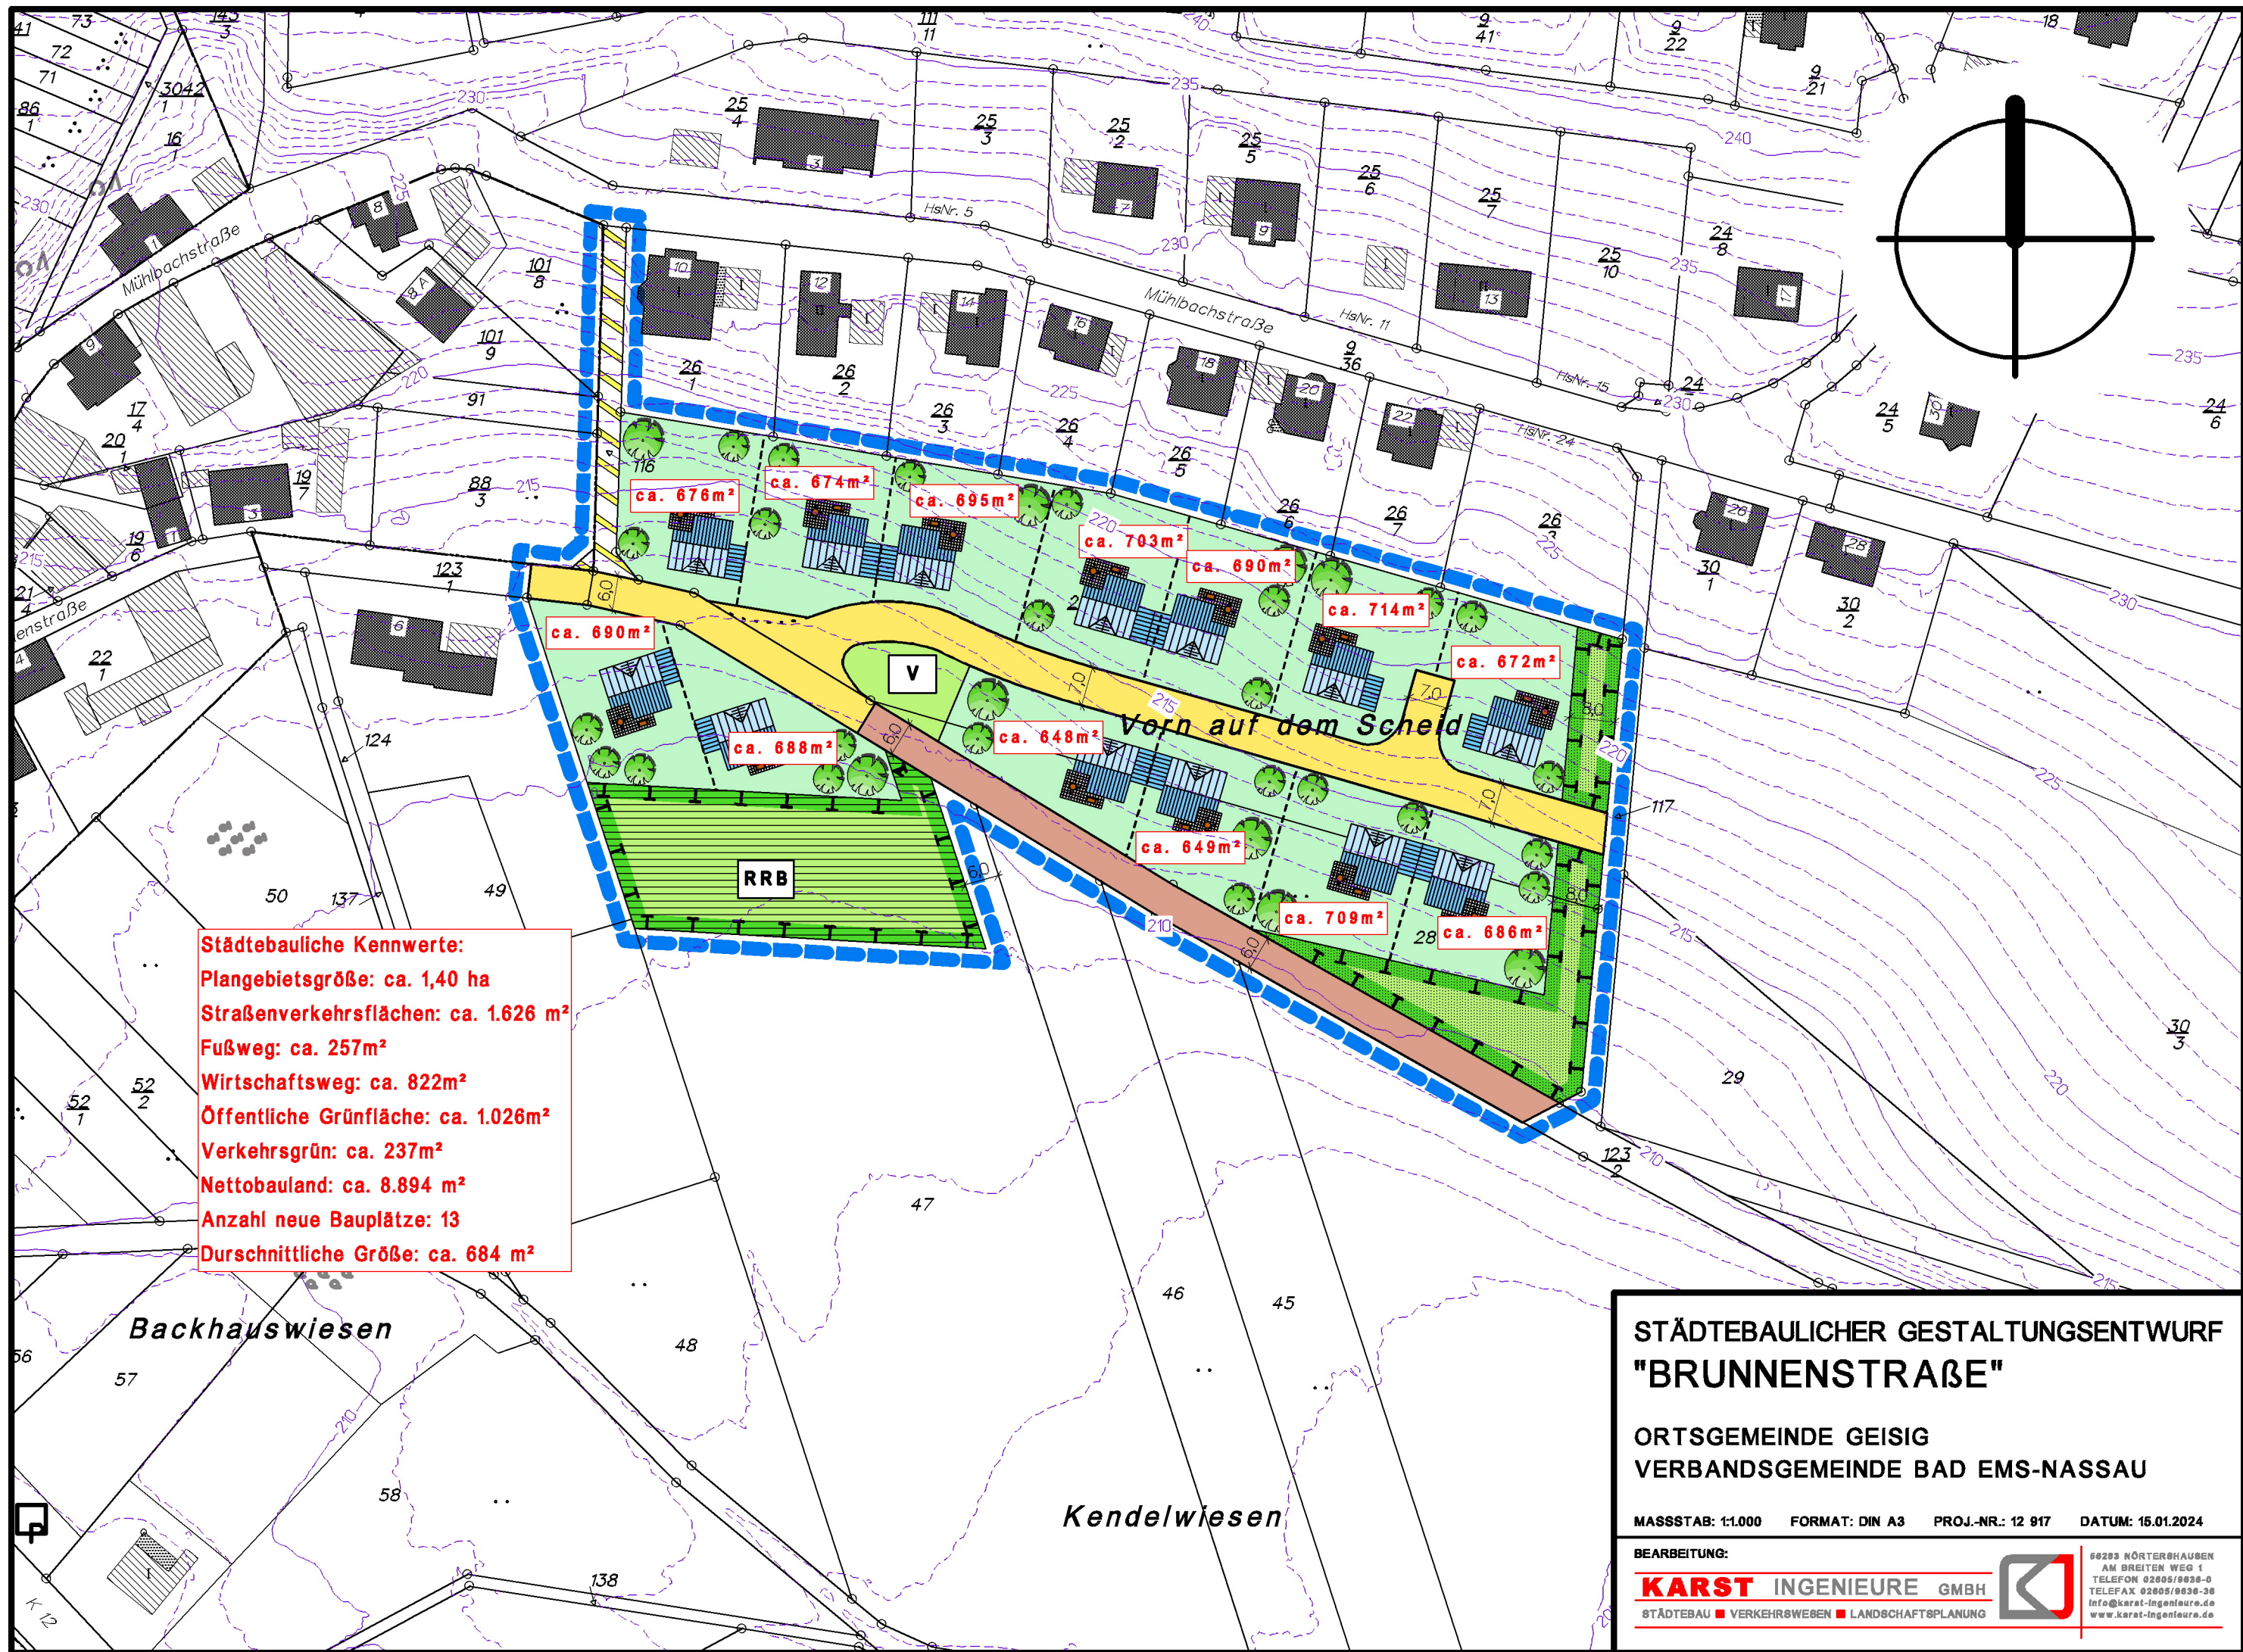

Städtebauliche Kennwerte:
Plangebietsgröße: ca. 1,40 ha
Straßenverkehrsflächen: ca. 1.626 m²
Fußweg: ca. 257m²
Wirtschaftsweg: ca. 822m²
Öffentliche Grünfläche: ca. 1.026m²
Verkehrsgrün: ca. 237m²
Nettobauland: ca. 8.894 m²
Anzahl neue Bauplätze: 13
Durschnittliche Größe: ca. 684 m²

**STÄDTEBAULICHER GESTALTUNGSENTWURF
"BRUNNENSTRASSE"**

**ORTSGEMEINDE GEISIG
VERBANDSGEMEINDE BAD EMS-NASSAU**

MASSSTAB: 1:1.000 FORMAT: DIN A3 PROJ.-NR.: 12 917 DATUM: 15.01.2024

BEARBEITUNG:
KARST INGENIEURE GMBH
STÄDTEBAU ■ VERKEHRSWESEN ■ LANDSCHAFTSPLANUNG

66283 NÖRTERHAUSEN
AM BREITEN WEG 1
TELEFON 02605/9038-0
TELEFAX 02605/9038-38
info@karst-ingenieure.de
www.karst-ingenieure.de