


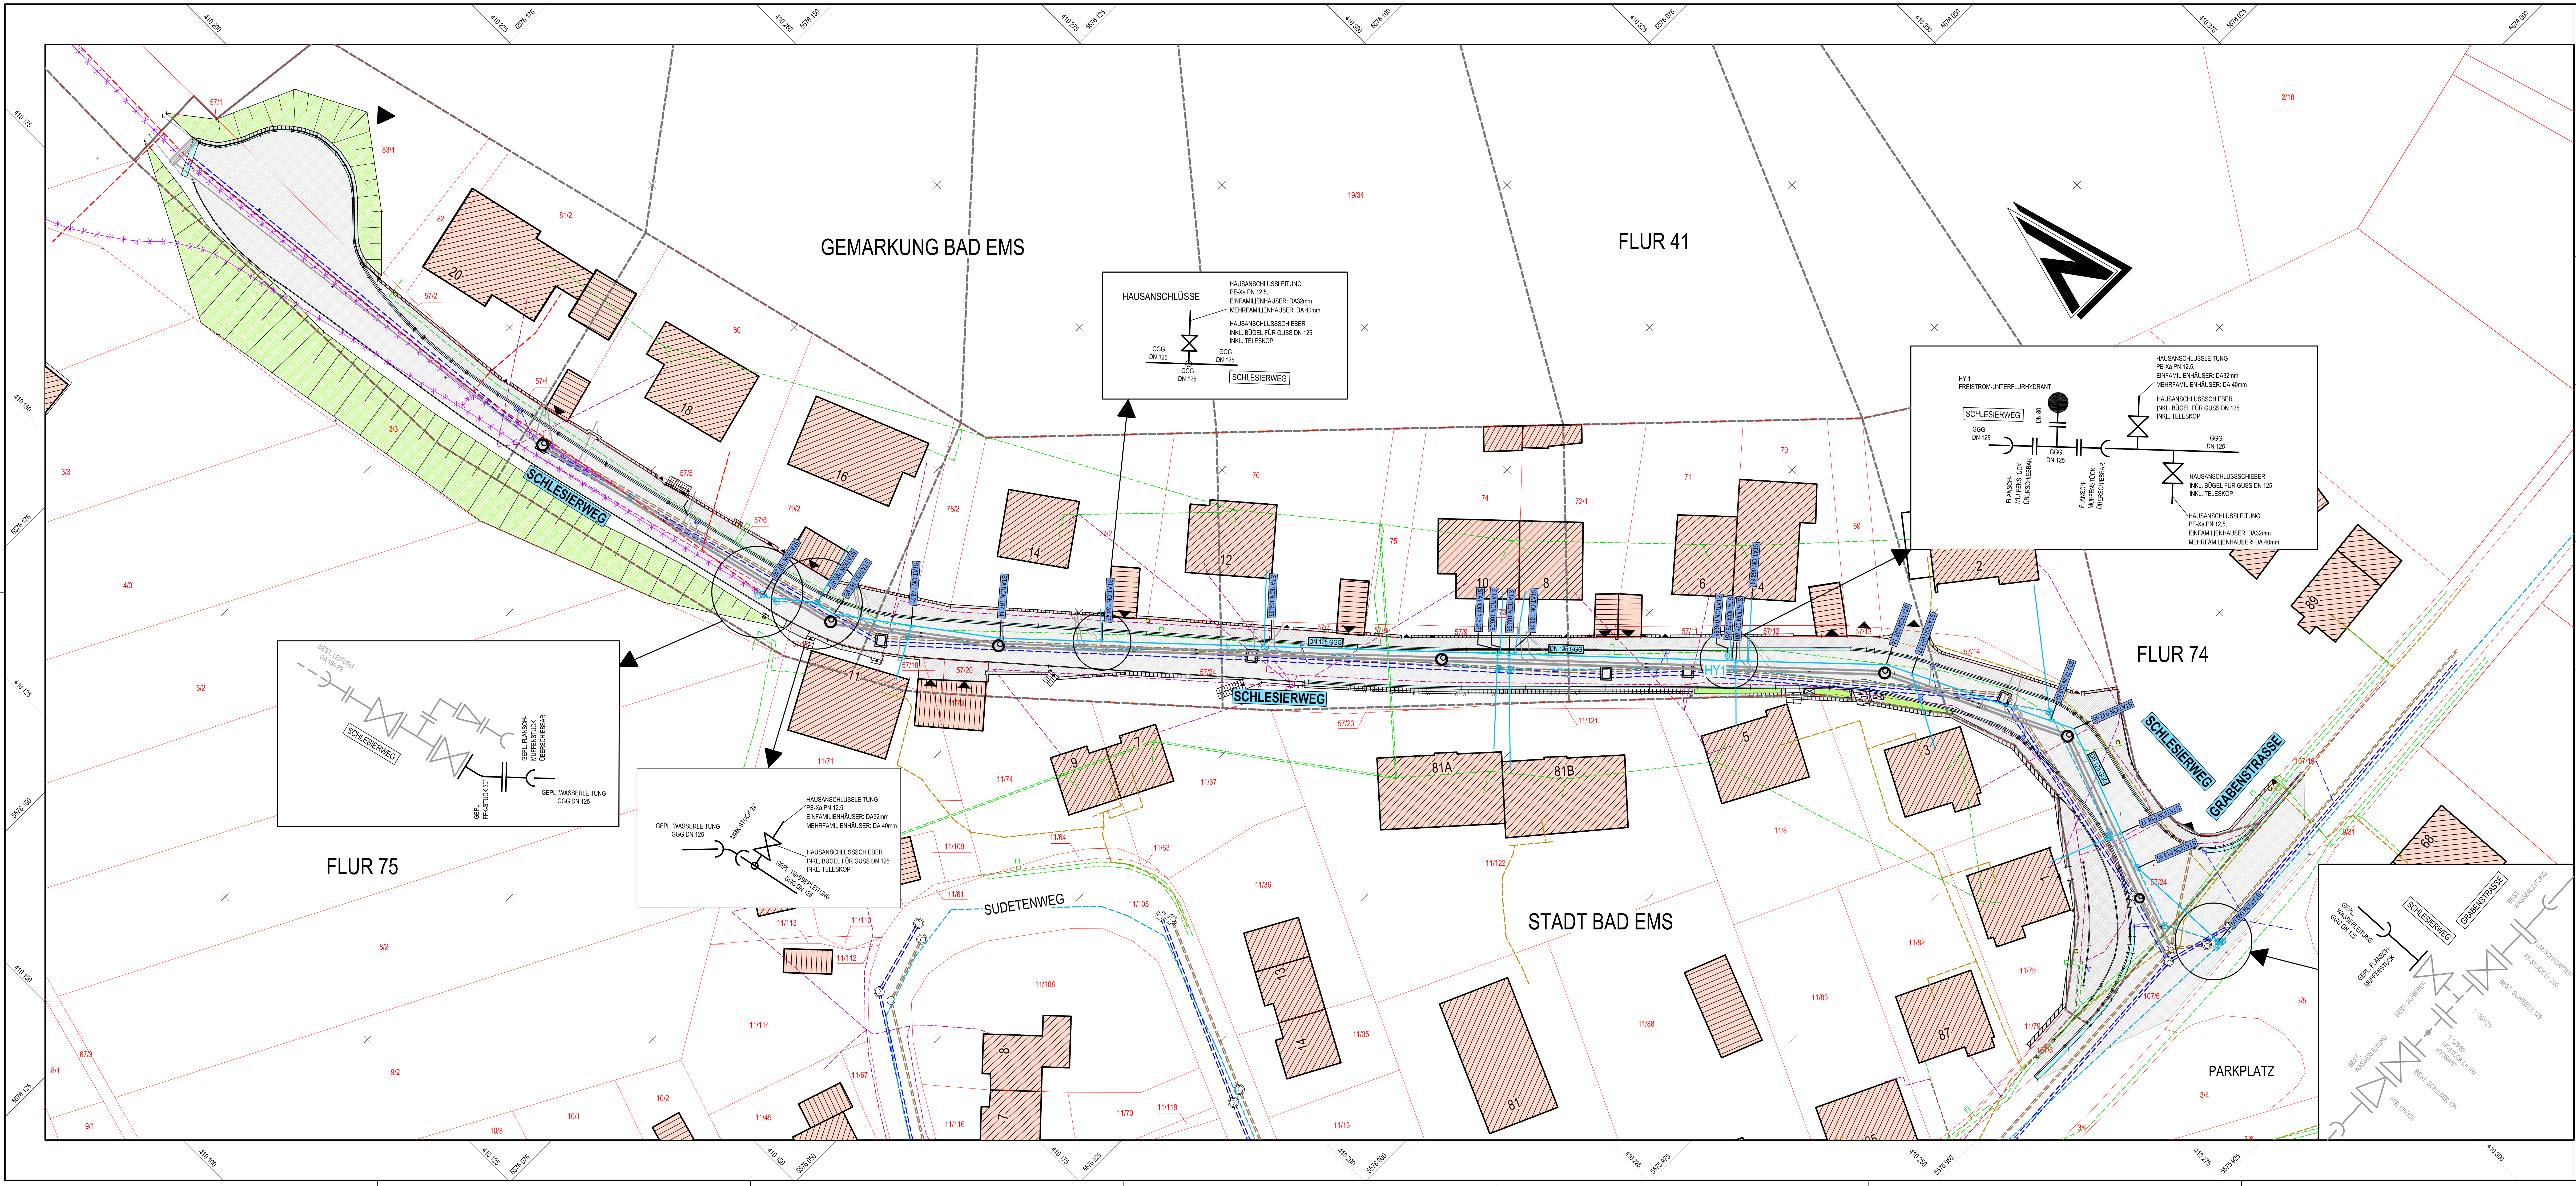

ZEICHENERKLÄRUNG / BESTAND

STILLEGUNG BZW. RÜCKBAU	Wohngebäude	Katastergrenze
Trinkwasserleitung	Nebengebäude	Grenzpunkt
Fernwärmeleitung	Engang	Verkehrsschloss
Erdgasleitung	Einfahrt	Verkehrspoller
Gasrohrleitung	Zaun	Baumstandort
Elektrizitätsleitung	Mauer	Baumstandort / Baum
Asphaltdecke Fahrbahn	Schacht	Böschung / Einschnitt
Asphaltdecke Gehweg	Lampe	KM Netzpunkt
Betonfläche	Strassenablauf	Fallrohr R/W
Betonpflaster	Wasserschieber	Fahnenmast
Grünfläche	Gasposten	B-Plan-Grenze
Abflussrinne	Unterflurhydrant	Schmutzwasserkanal
Natursteinpflaster	Holzast	Reinwasserkanal
Schotter	Verteilerkasten	Mischwasserkanal
Zierkies		
Unbefestigt		

ZEICHENERKLÄRUNG / PLANUNG

Trinkwasserleitung	Wasserschieber	Unterflurhydrant
Bestehende bereits verlegte Wasserleitung (neue Wasserleitung)	Stillegelegte bzw. Rückbau der Wasserleitung	

ÜBERSICHTSLAGEPLAN

M = 20.000

Das Amtliche Kataster dient lediglich als Orientierungshilfe. Für die Lagegenauigkeit kann keine Gewährleistung übernommen werden.

Sämtliche Daten der Versorgungsleitungen wurden durch die Versorgungsingenieure festgestellt und in den Bestandslagenplan übernommen. Für die Lage- und Höhenangabe kann keine Gewährleistung übernommen werden.

AUSFÜHRUNGSPLANUNG / WASSERVERSORGUNG

SAUER:	VERBANDSGEMEINDEWERKE BAD EMS - NASSAU KOPPELHECK 26 56377 NASSAU					
PROJEKTLEITER:	AUSTAUSCH VON ABWASSER- UND TRINKWASSERLEITUNGEN IM SCHLESIERWEG IN DER STADT BAD EMS					
ZEICHNER:	LAGEPLAN					
PROJEKTANT:						
VERGEBER:	ZEICHNER:	DATUM:	VERGEBER:	DATUM:	BLATTGRÖßE:	BLATT-NR.:
VERGEBER:	ZEICHNER:	DATUM:	VERGEBER:	DATUM:	1,505 x 0,594	1