Auszug aus den Geobasisinformationen

Liegenschaftskarte

Rheinland-Pfalz
Landesamt für
Vermessung und Geobasisinformation
Rheinland-Pfalz

Hergestellt am 10.01.2024

Flurstück:	-	Gemeinde:	
Flur:	-	Landkreis:	
Gemarkung:	-		

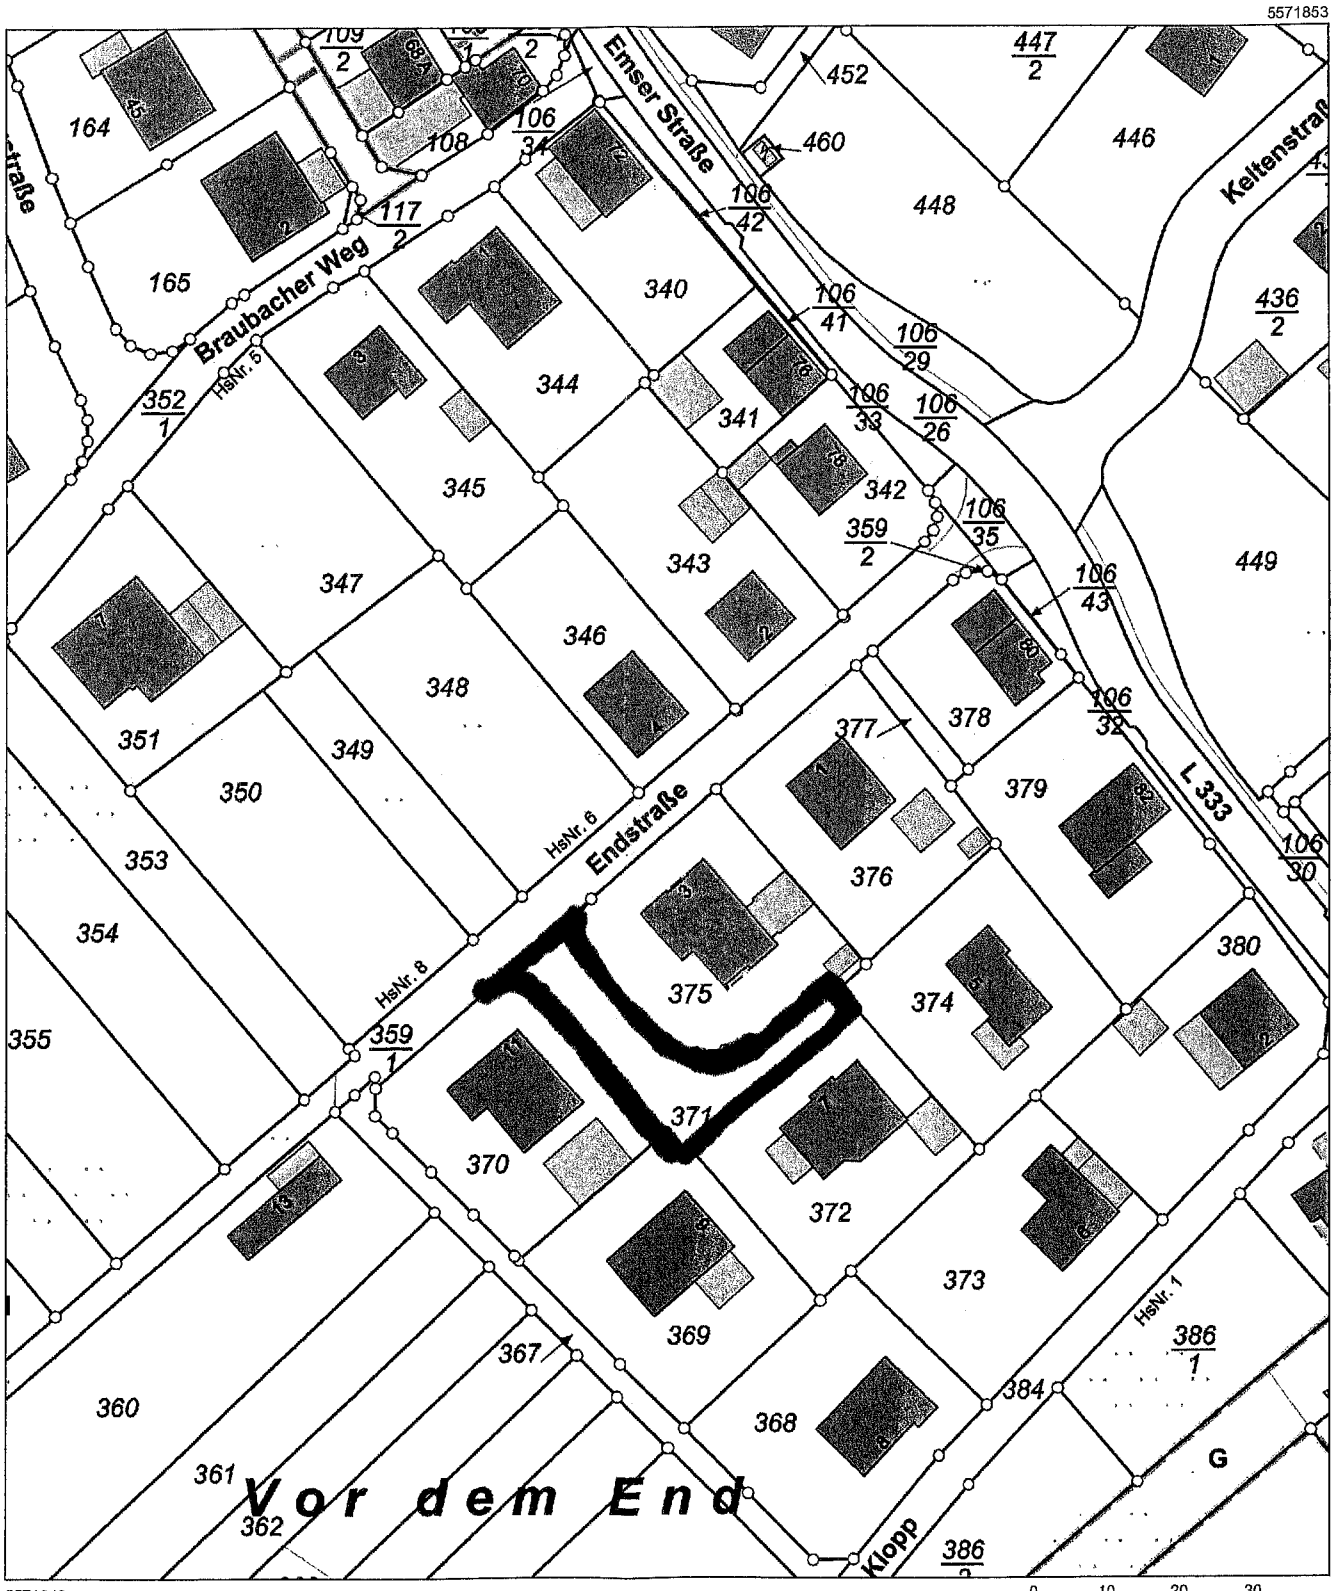

Maßstab 1 : 1 000 0 10 20 30 Meter

Vervielfältigungen für eigene Zwecke sind zugelassen. Eine unmittelbare oder mittelbare Vermarktung, Umwandlung oder Veröffentlichung der Geobasisinformationen bedarf der Zustimmung der zuständigen Vermessungs- und Katasterbehörde (§12 Landesgesetz über das amtliche Vermessungswesen).
Hergestellt duch Verbandsgemeindeverwaltung Bad Ems-Nassau
NUR ZUR INTERNEN VERWENDUNG