



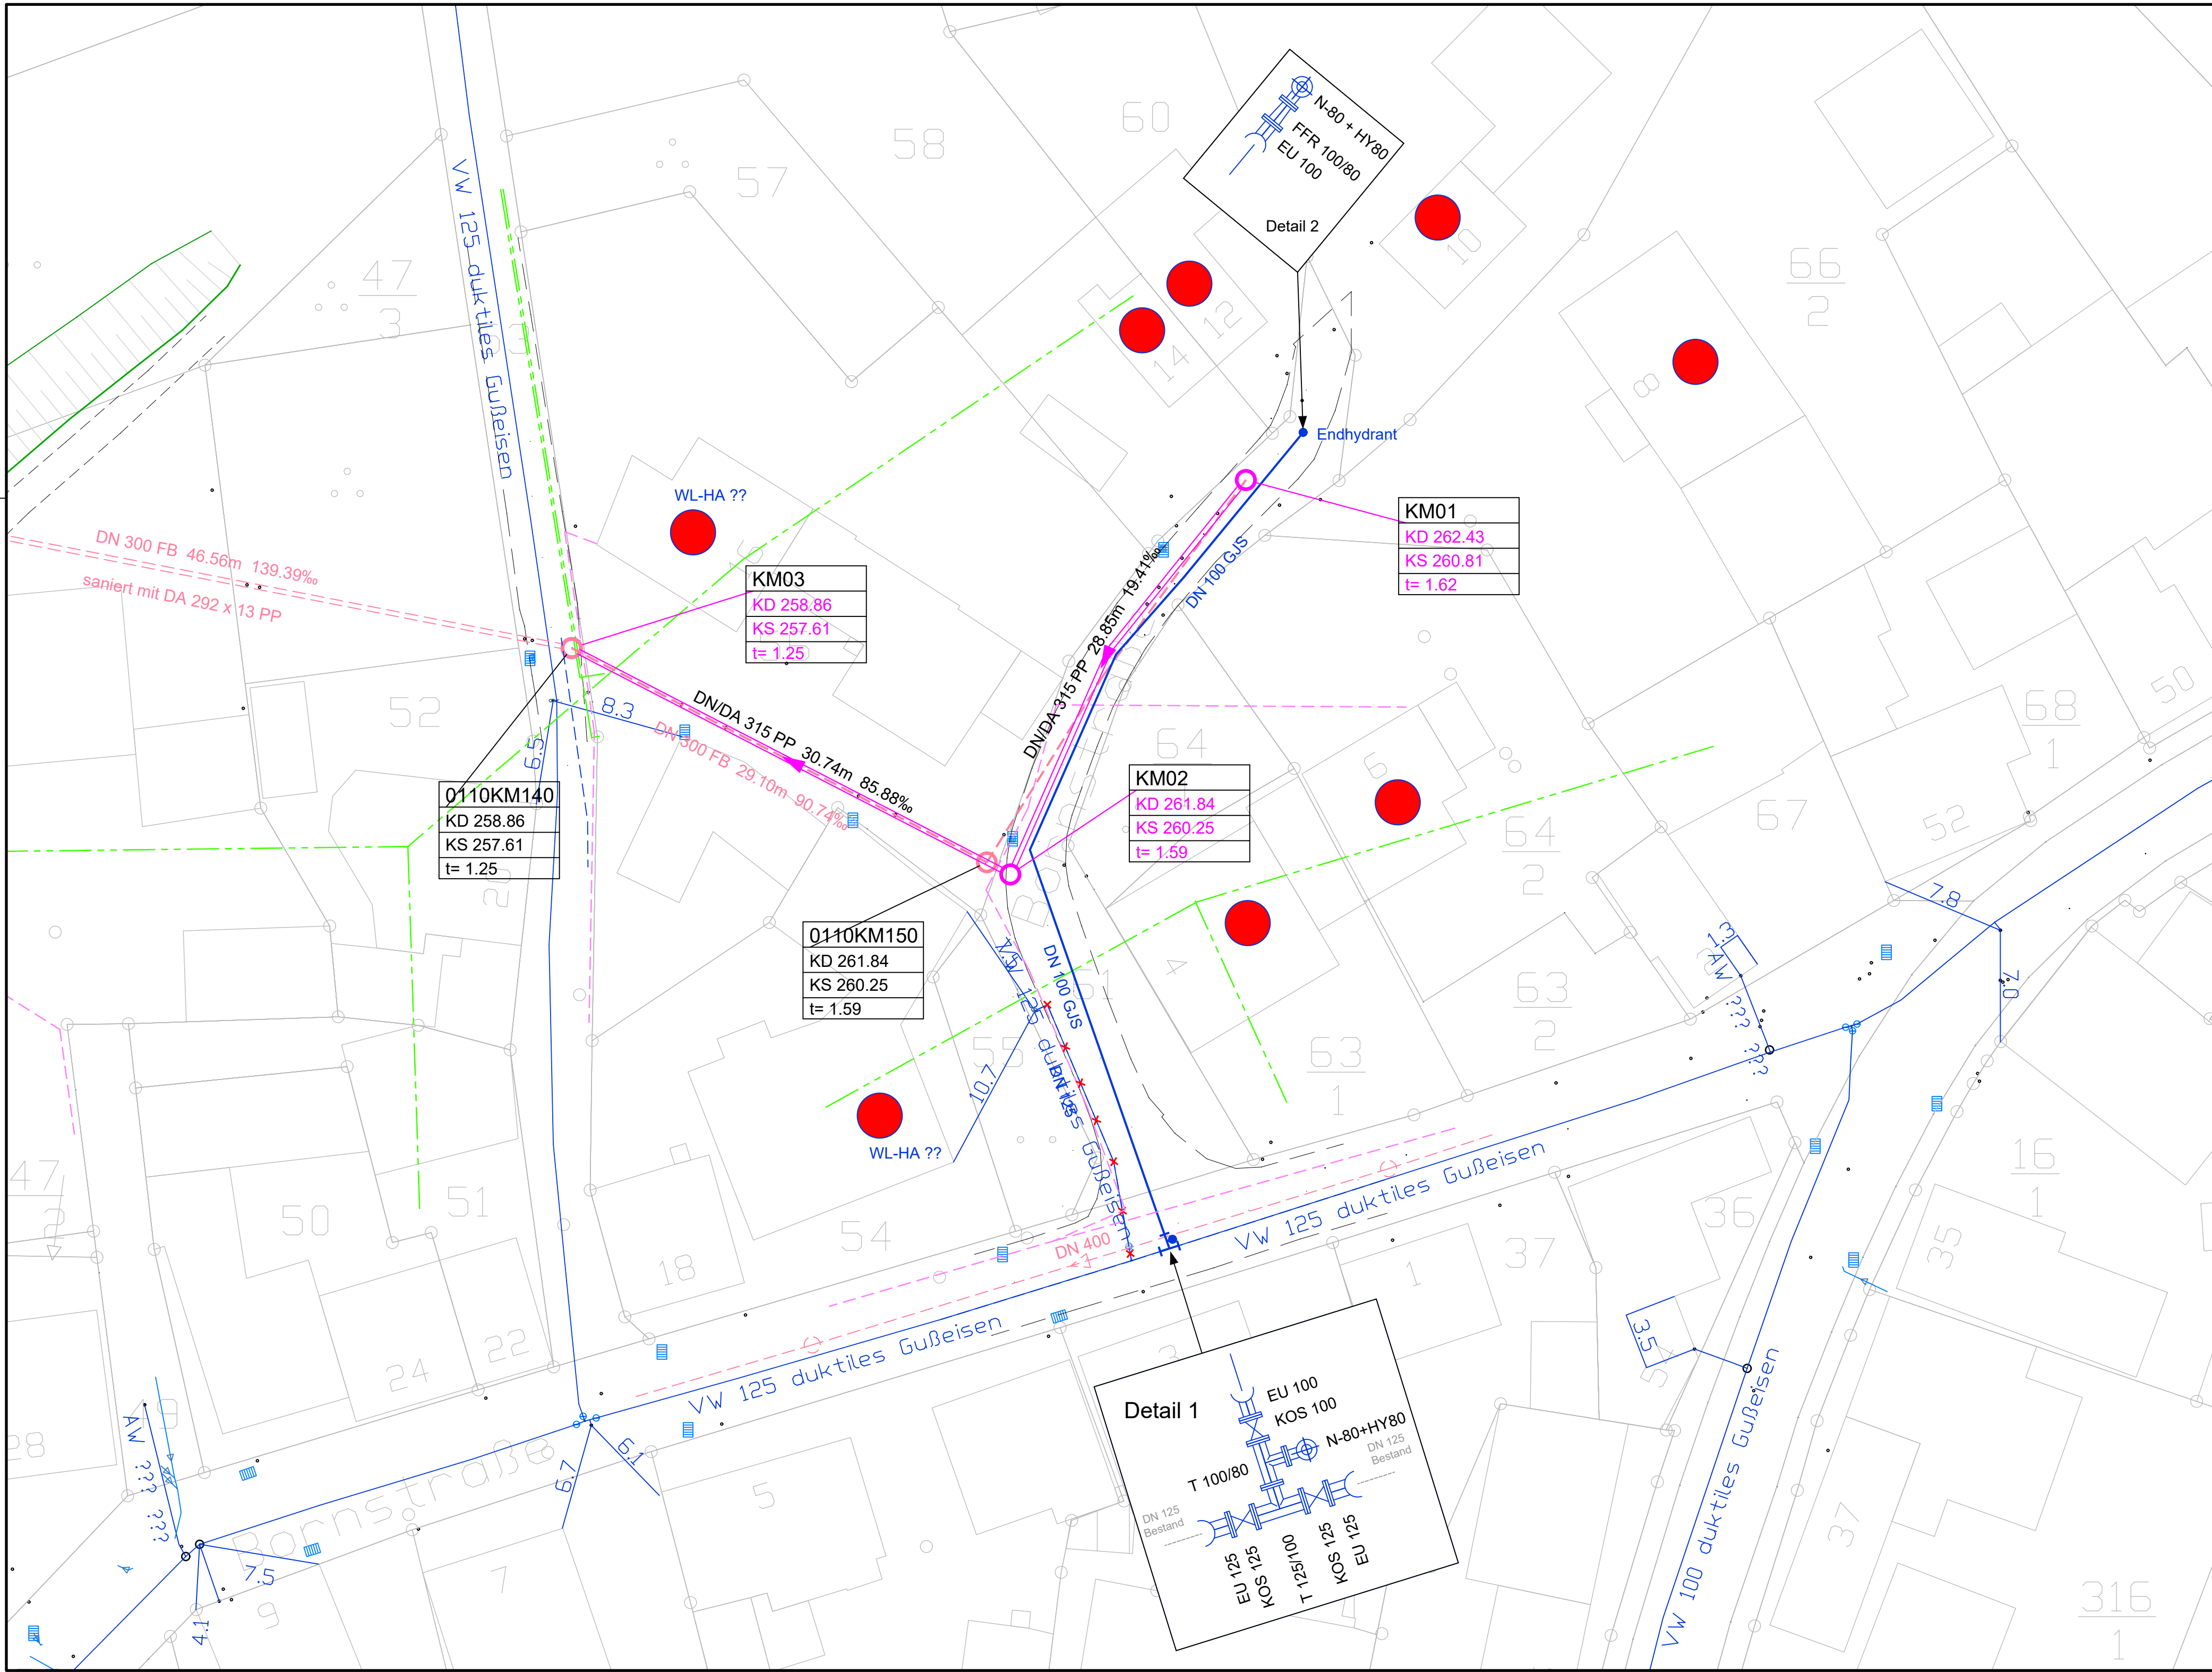

Regelquerschnitt Kanal und Wasserleitung

Gräben nach DIN 4124

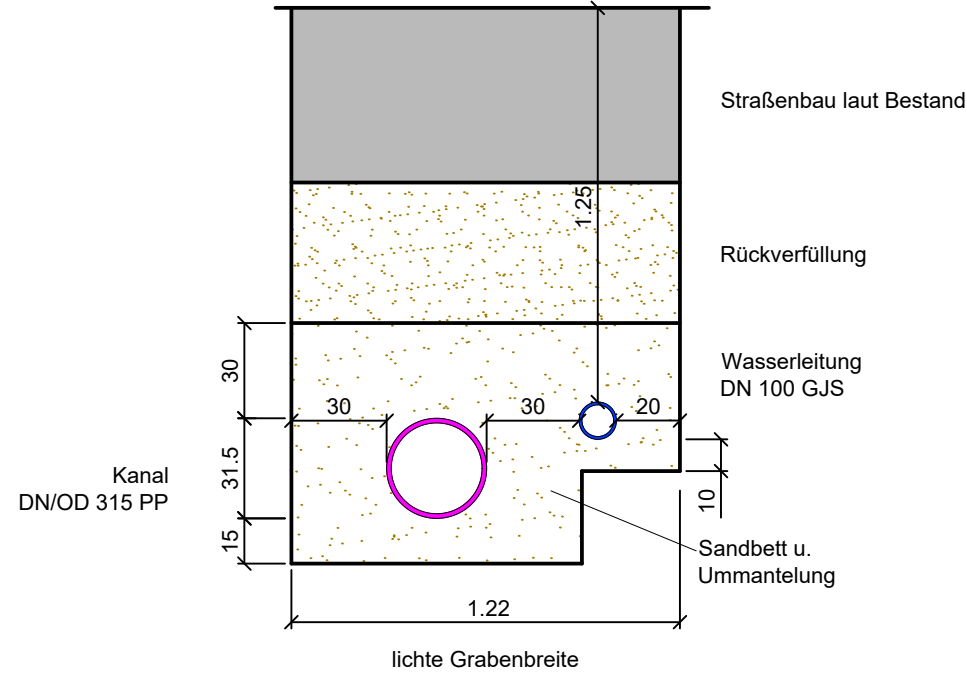

LEGENDE

- vorh. Mischwasserkanal
- gepl. Mischwasserkanal
- gepl. Wasserhausanschluß Neu
- gepl. Wasserleitung
- vorh. Wasserleitung
- vorh Telekomleitung
- vorh. Stromleitung
- vorhandener Fahrbahnrand

| B     | 08.02.24 | Wasserleitung Details geändert | AE   |
|-------|----------|--------------------------------|------|
| A     | 31.01.24 | Wasserleitung hinzugefügt      | AE   |
| Index | Datum    | Änderung                       | Name |

artec

Ingenieurgesellschaft mbH

Beratende Ingenieure  
Verkehrsplanung  
Abwasserentsorgung  
Wasserversorgung  
Gewässerplanung u. -renaturierung  
Bauwerksplanung  
Geodatenmanagement  
Projektmanagement

VGW Bad Ems - Nassau

Kanalerneuerung Bornstraße

in der OG Attenhausen

VGW Bad Ems - Nassau

Koppelheck

56377 Nassau

Ausführungsplan

Lageplan

artec

Ingenieurgesellschaft m. b. H.  
Beratende Ingenieure

Hoenbergstraße 6

65555 Limburg-Offheim

Tel. 06431 9870-0, Fax 06431 9870-70

Bauherr

Datum

Projekt-nr.

Blatt-nr.

Maßstab

Bearbeiter

Gezeichnet

18.01.2024

014.036

1.01B

1 : 250

DK

AE

014.036-2024 Bornstraße.dwg  
1 (1) LP Bornstraße