

Auszug aus den Geobasisinformationen

Liegenschaftskarte mit weiteren Informationen



Rheinland-Pfalz

VERMESSUNGS- UND
KATASTERAMT
WESTERWALD-TAUNUS


Hergestellt am 04.04.2024

Flurstück: 112/49
Flur: 5
Gemarkung: Nievern (0954)

Gemeinde: Nievern
Landkreis: Rhein-Lahn-Kreis

Jahnstraße 5
56457 Westerburg

5576491

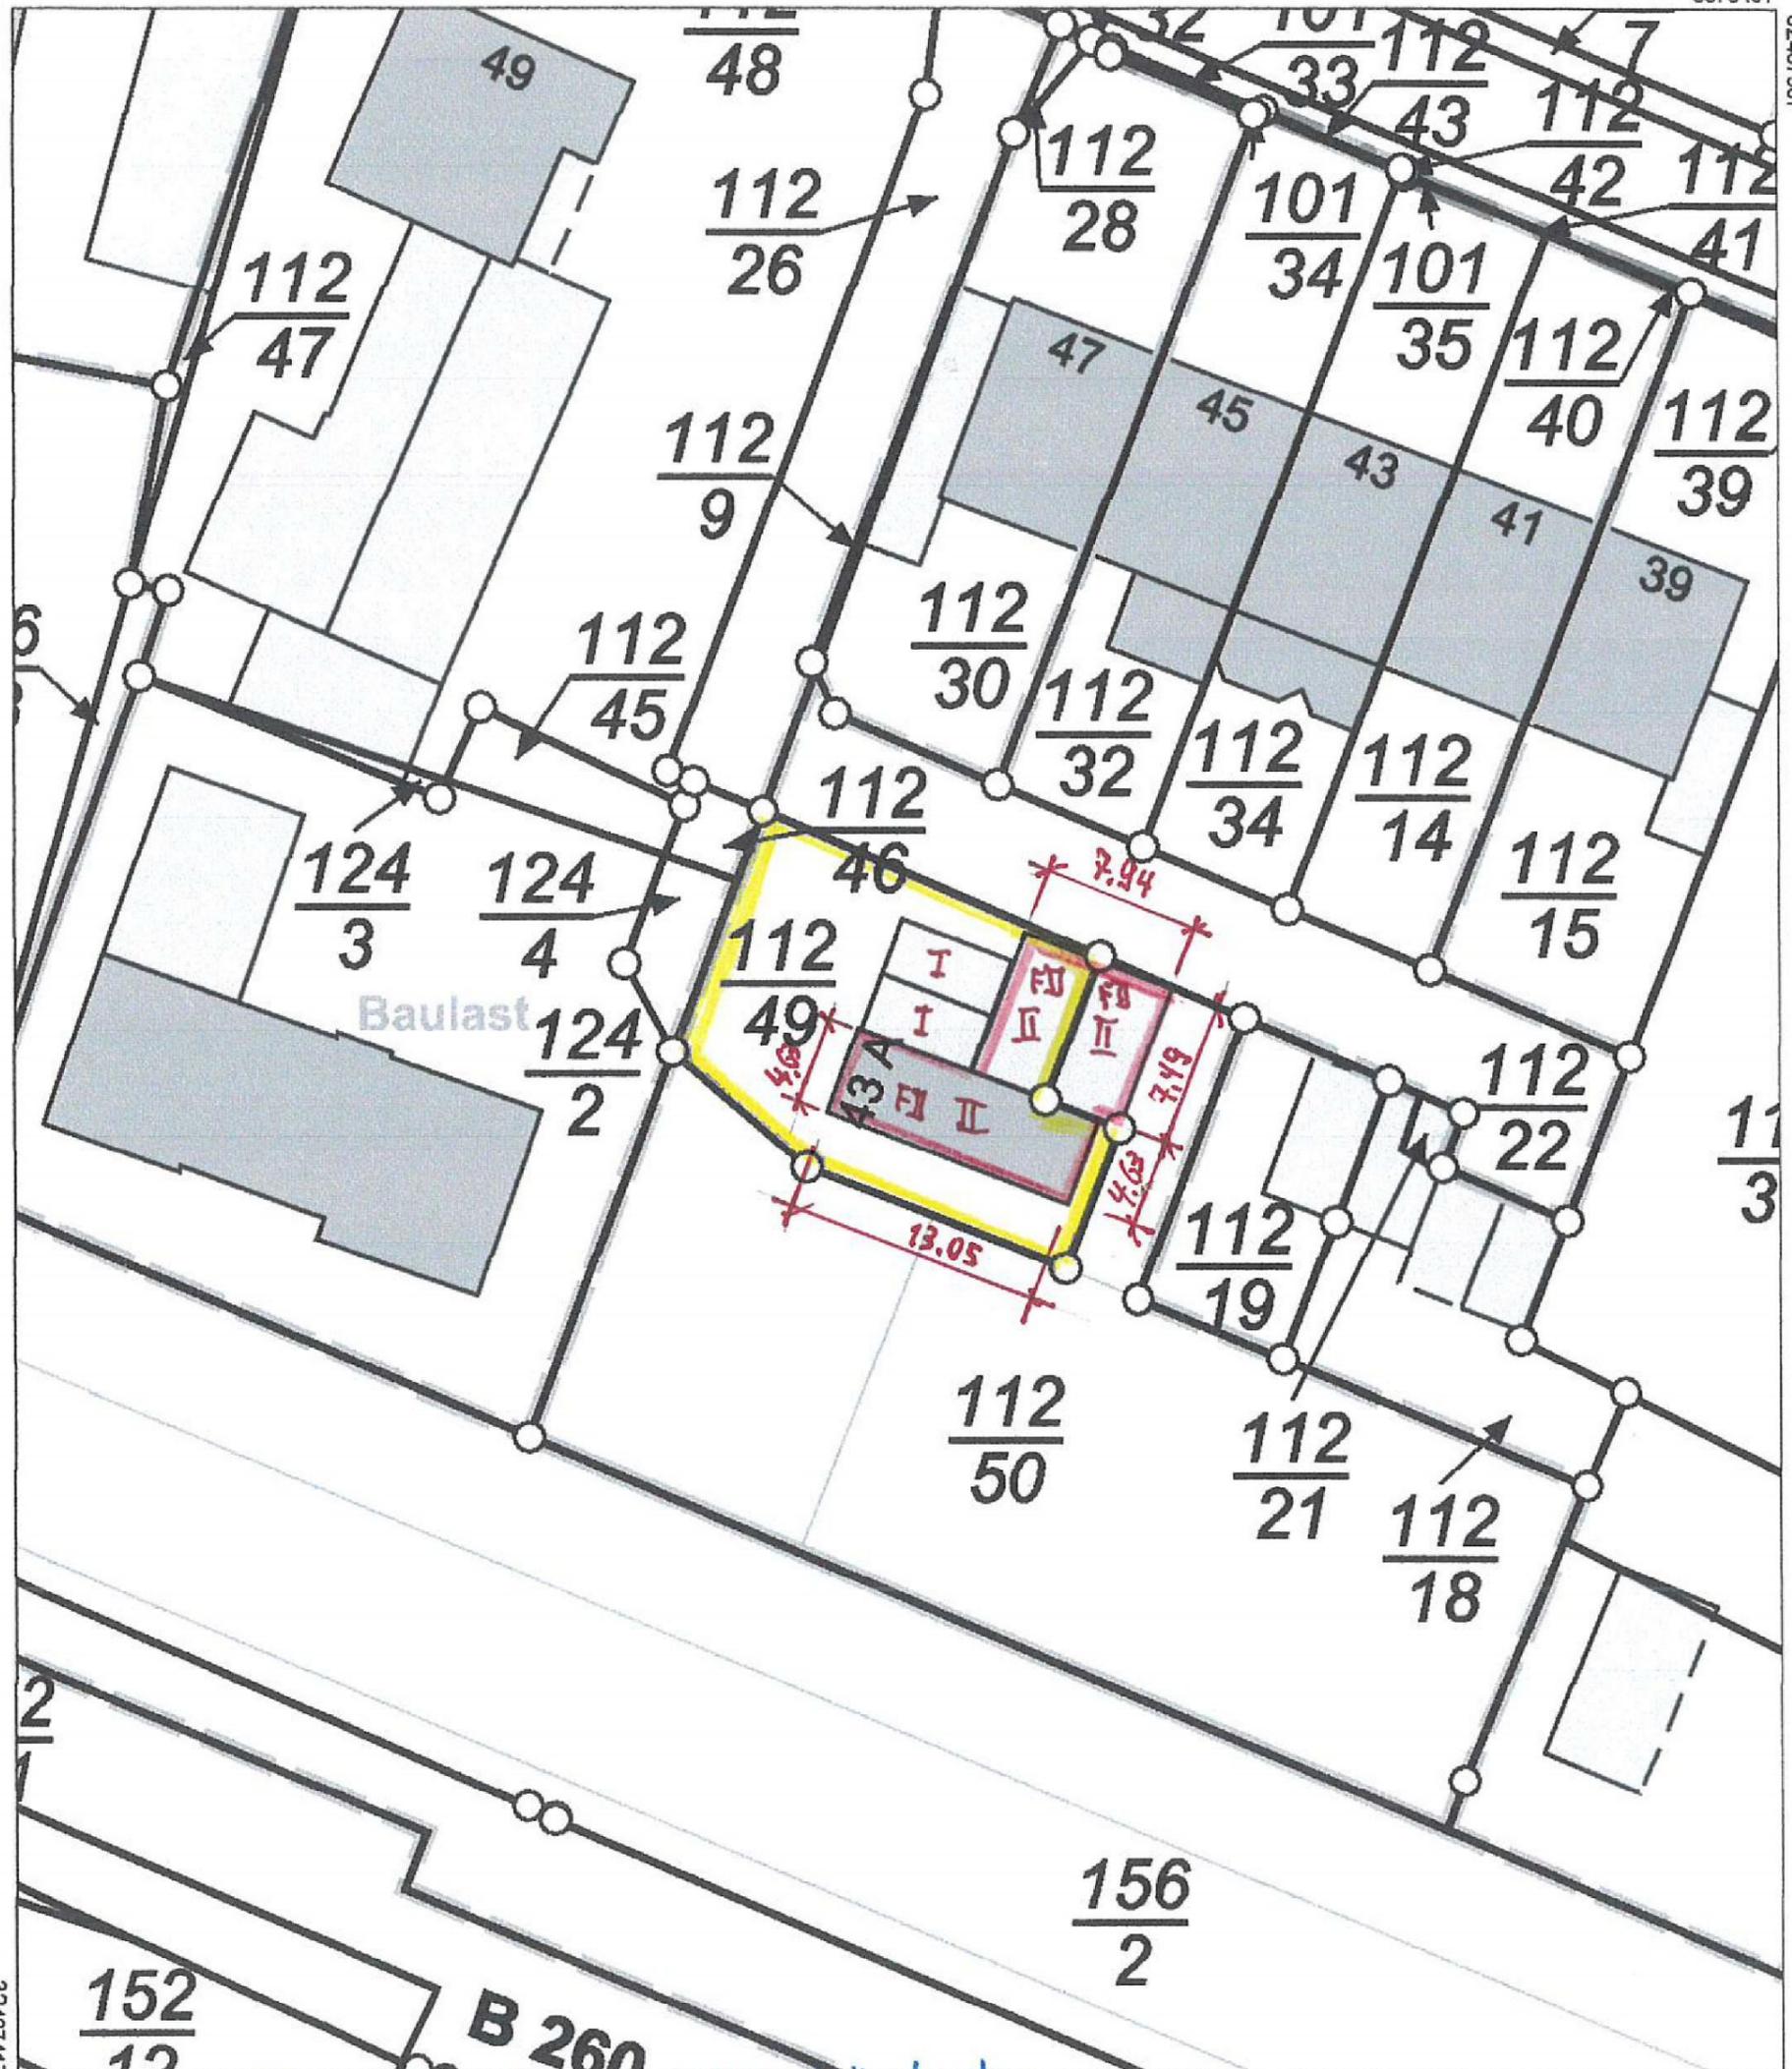

32407417

5576386

*Ortsvergleich hat am 06.04.2024 stattgefunden
und stimmt überein Datum 07.04.2024*

Maßstab 1 : 500

0 5 10 15 Meter

Vervielfältigungen für eigene Zwecke sind zugelassen. Eine unmittelbare oder mittelbare Vermarktung, Umwandlung oder Veröffentlichung der Geobasisinformationen bedarf der Zustimmung der zuständigen Vermessungs- und Katasterbehörde (§ 12 Landesgesetz über das amtliche Vermessungswesen)

Hergestellt durch das Vermessungs- und Katasteramt Westerwald-Taunus.