




Querschnitt A - A

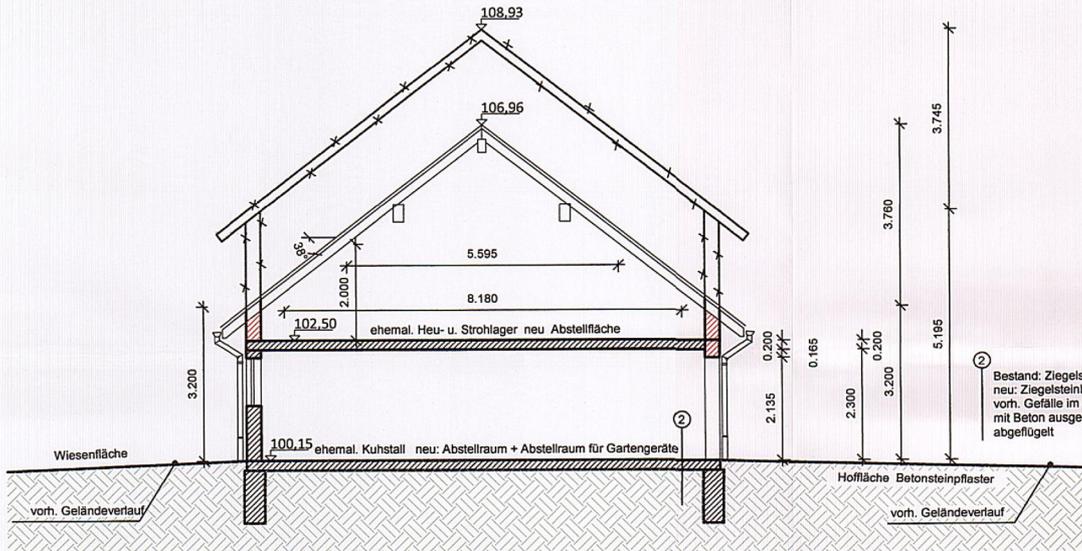


Querschnitt B - B

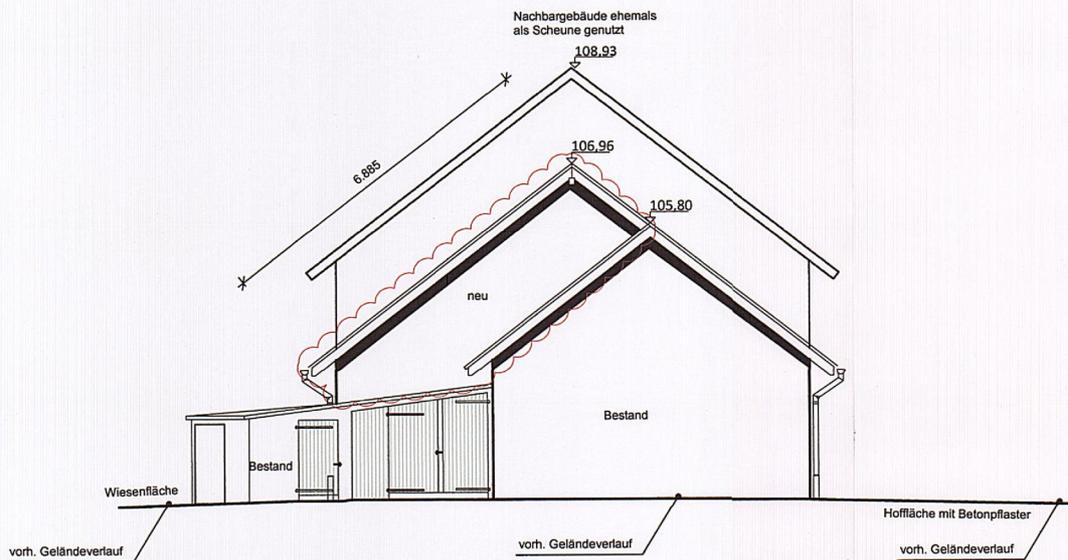


Ansicht Nord Osten

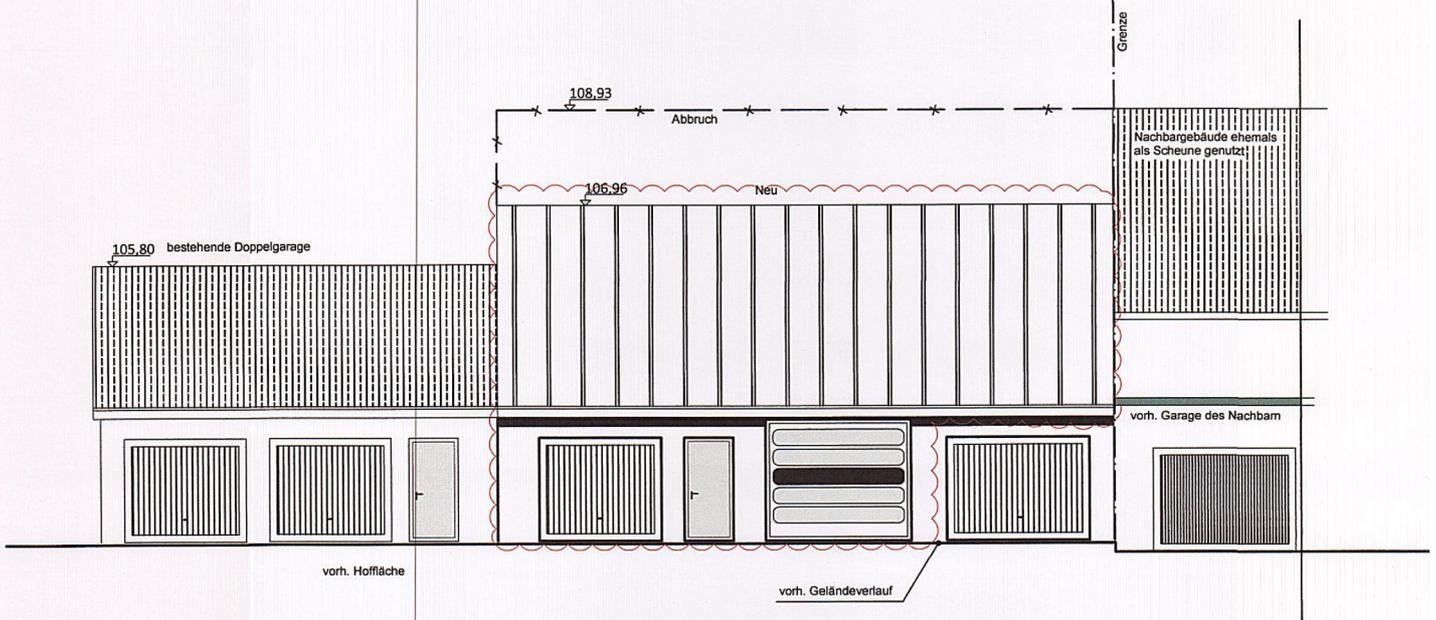

Ansicht von Nord Westen
Hofansicht

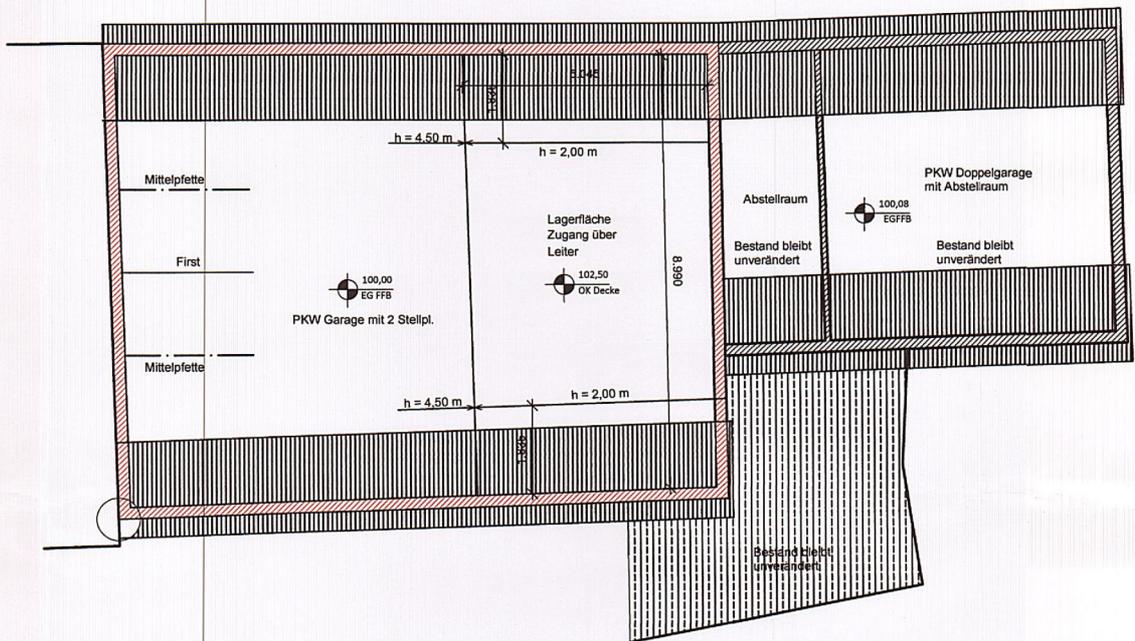

Grundriss in Ebene 104,00 m

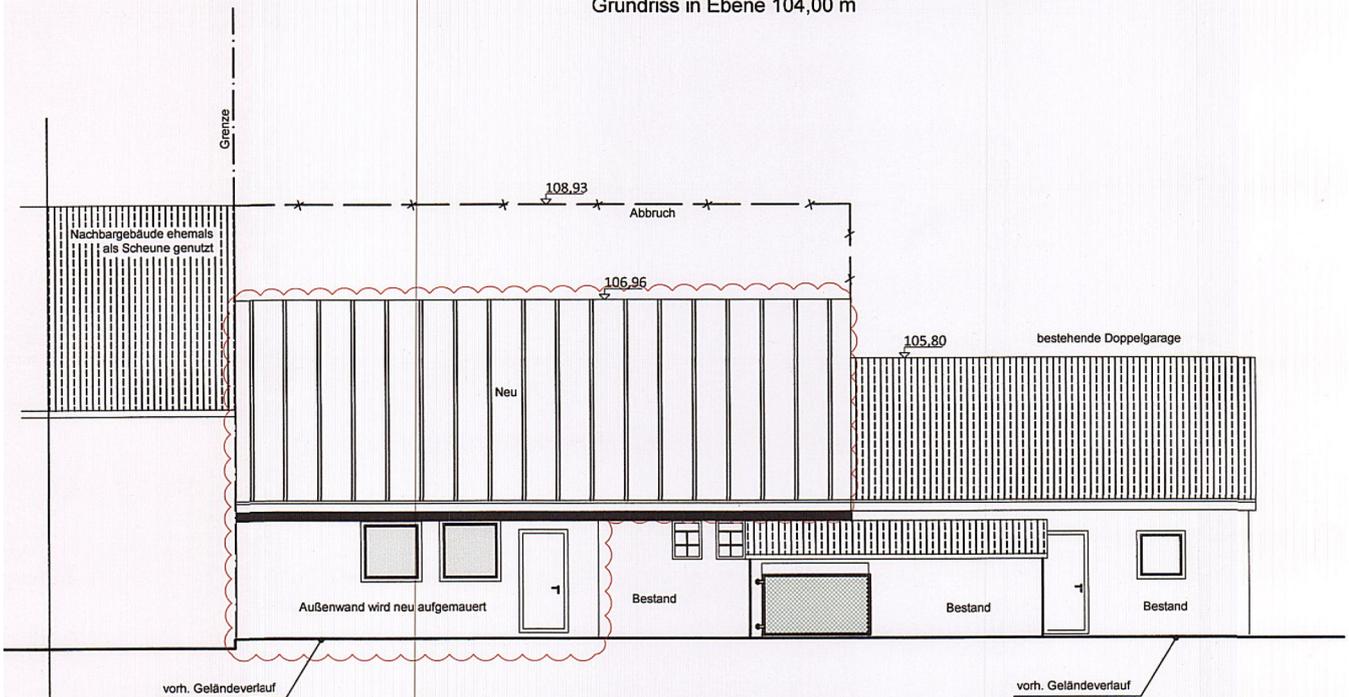

Ansicht von Süd Osten