Auszug aus den Geobasisinformationen

Liegenschaftskarte

RheinlandPfalz
Vermessungs- und
Katasteramt
Westerwald-Taunus

Hergestellt am 16.07.2014

Flurstück:	16/11	Gemeinde:	Kemmenau
Flur:	11	Landkreis:	Rhein-Lahn-Kreis
Gemarkung:	Kemmenau		

Jahnstraße 5
56457 Westerburg

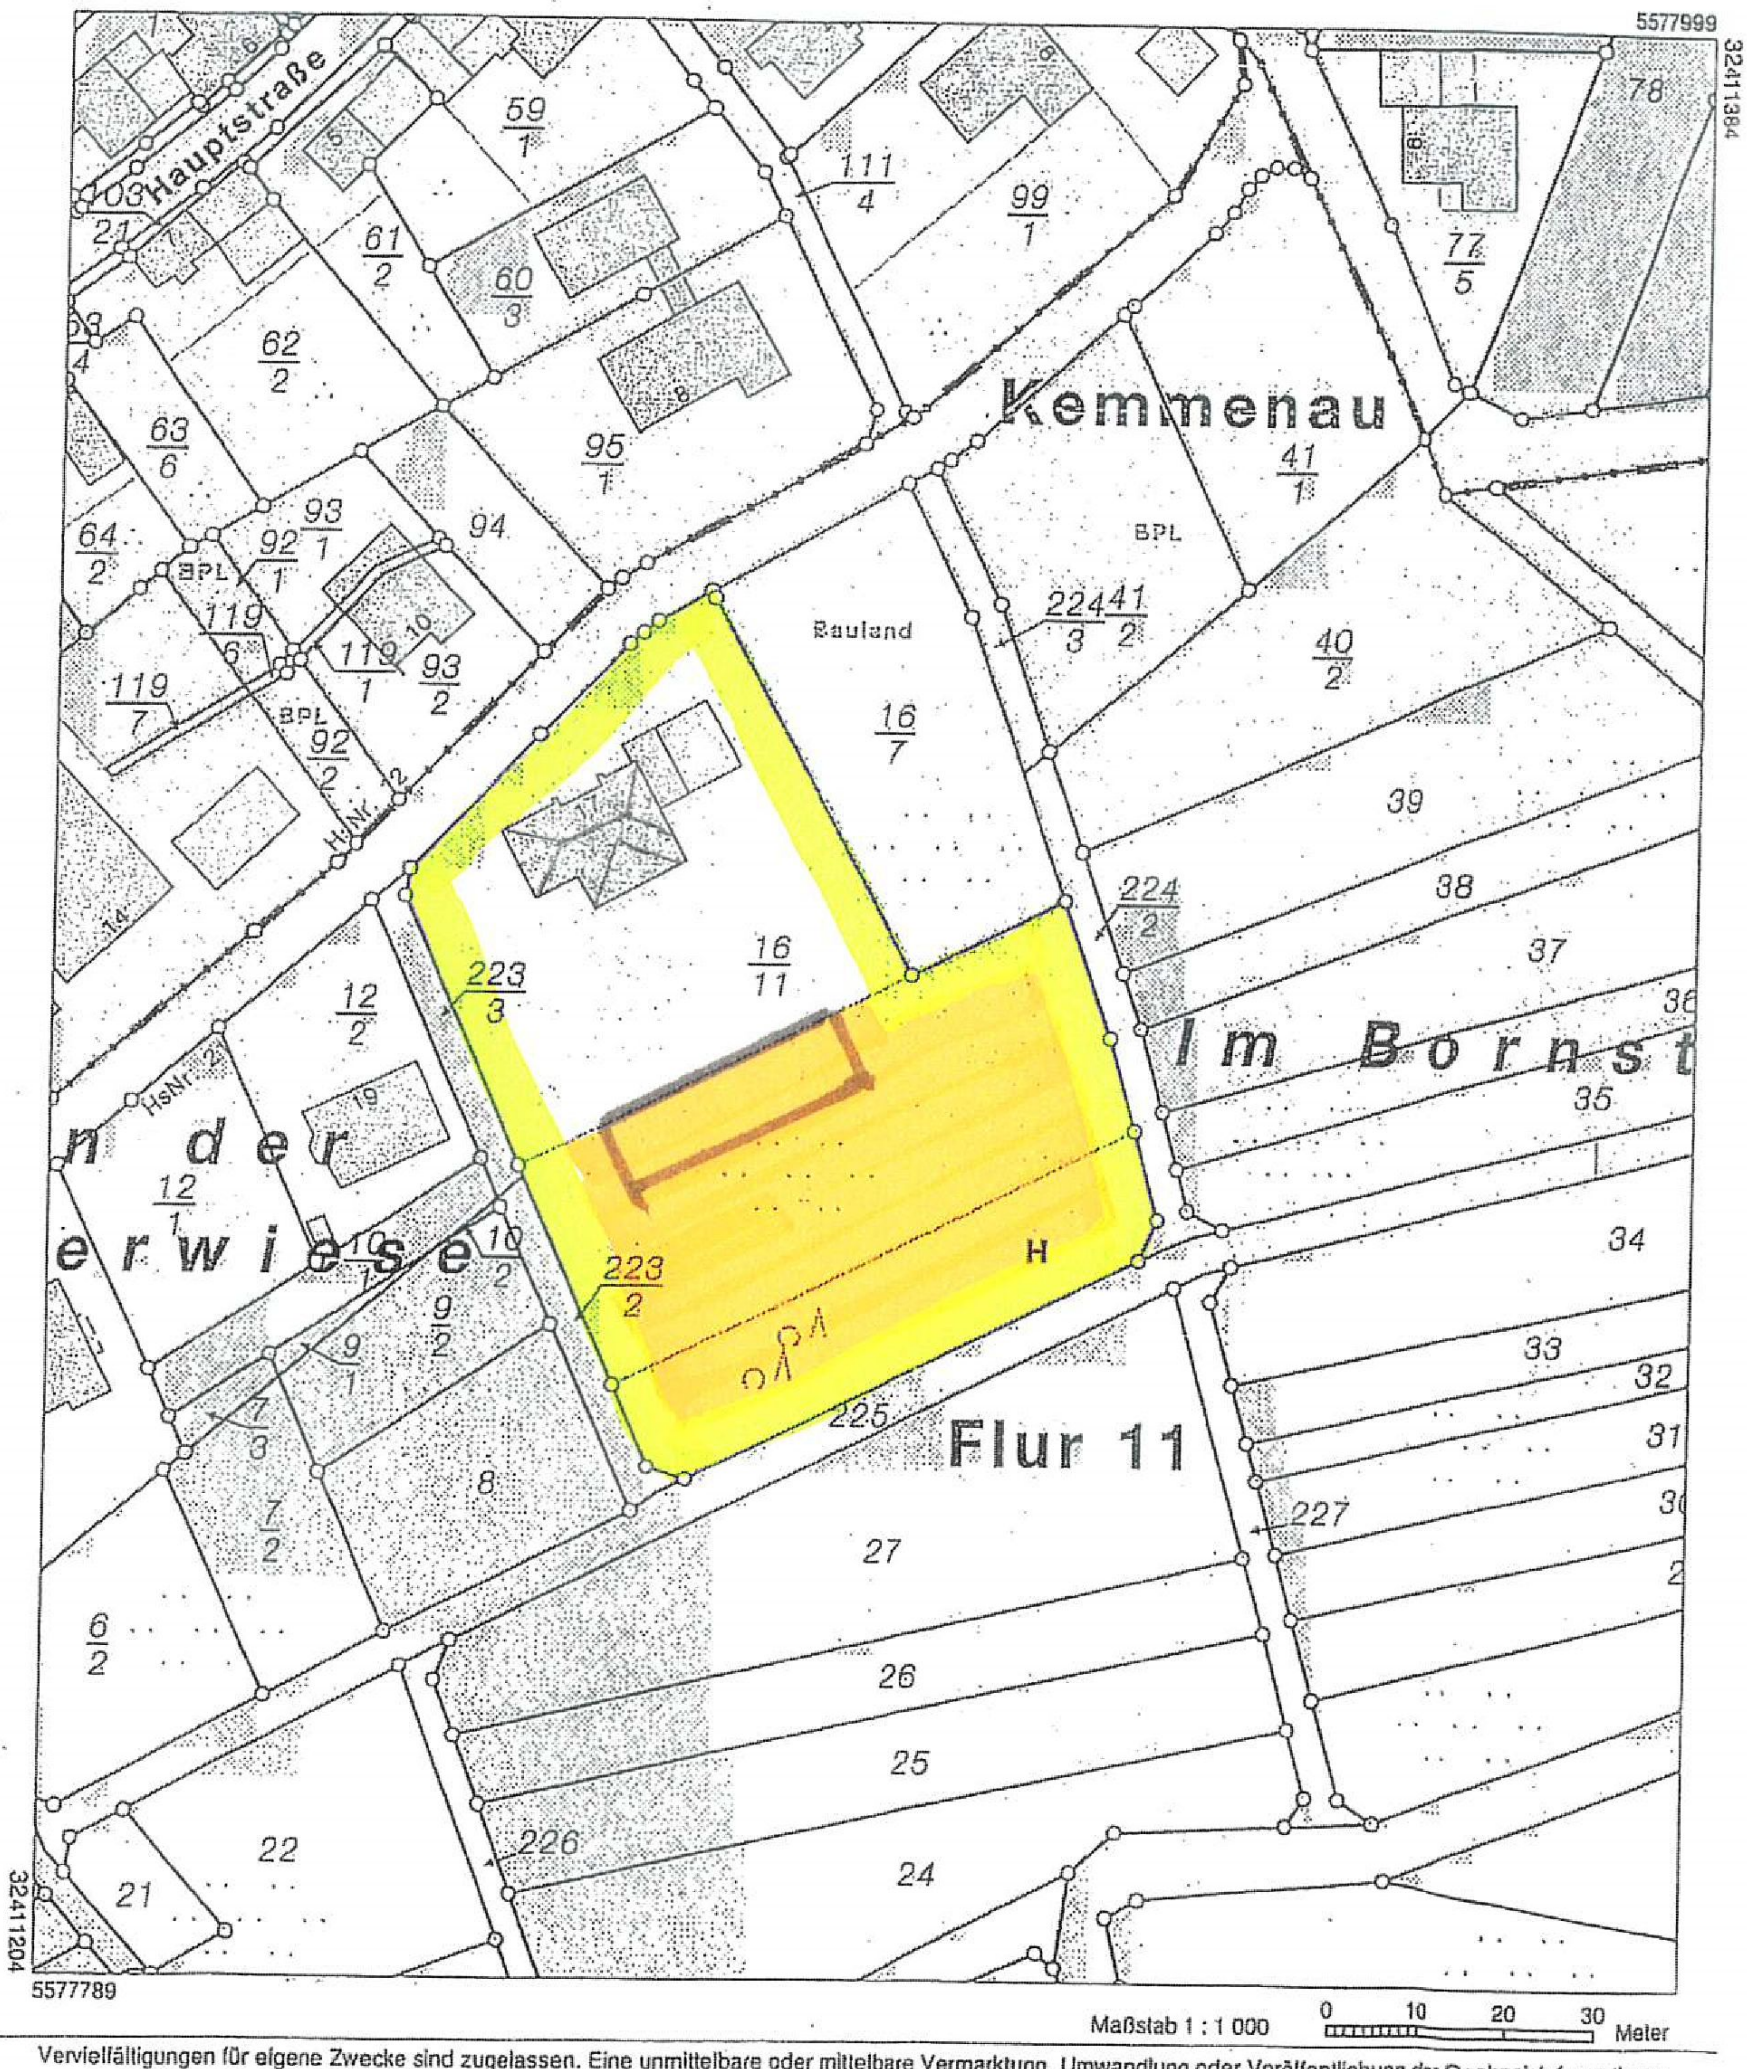

Vervielfältigungen für eigene Zwecke sind zugelassen. Eine unmittelbare oder mittelbare Vermarktung, Umwandlung oder Veröffentlichung der Geobasisinformationen bedarf der Zustimmung der zuständigen Vermessungs- und Katasterbehörde (§12 Landesgesetz über das amtliche Vermessungswesen).

Hergestellt durch das Vermessungs- und Katasteramt Westerwald-Taunus.
Nur für den Dienstgebrauch.